



Szczegół wykonczenia podłogi w adaptowanym
pomieszczeniu na toaletę dla osób niepełnosprawnych

skala 1:20

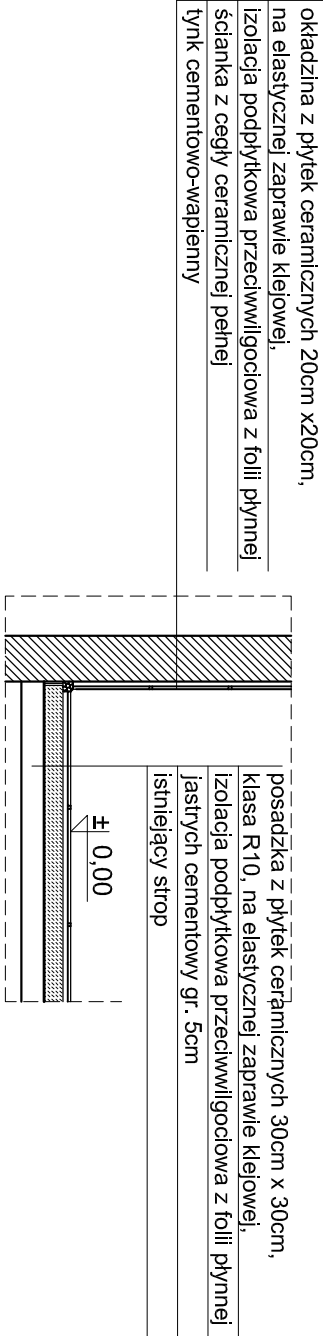

Szczegół wykonczenia podłogi w pomieszczeniach mokrych
na poddaszu.

skala 1:20

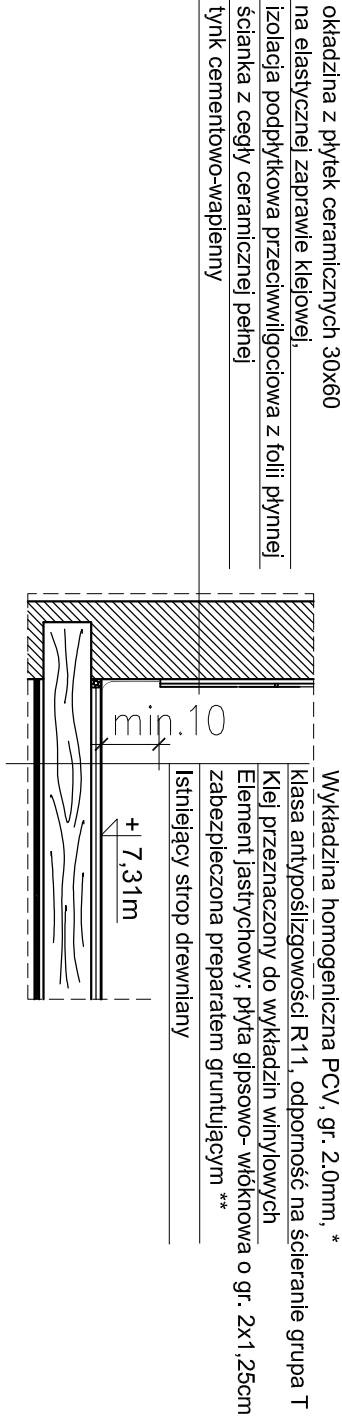

Uwaga:
* W pomieszczeniach łazienki, socjalnym, porządkowym należy zastosować wykładzinę homogeniczną przeznaczoną do pomieszczeń mokrych,
** Podłoże musi być wytrzymałe i odporne na naciski występujące w czasie eksploatacji podłóg, suche, bez rys i spękań, gładkie, na powierzchni nie mogą występować żadne zgrubienia, czyste i niepyłące, powierzchnia powinna być wolna od kurzu i innych zanieczyszczeń.

Firma
Budowlano-Konsultingowa
P.B.P.H. ML-BUD s.c.
44-100 Gliwice
ul. Łużycka 16

Tytuł:
DETAL WYKOŃCZENIA PODŁOGI
W PROJEKTOWANYCH POMIESZCZENIACH

Specjalność:
Projektował:
konstrukcja:
architektura:
Opracował:

Imię i nazwisko:
mgr inż. Marcin CZYSZEK
dr inż. arch. Klaudiusz FROSS
mgr inż. Aneta MISZ

Nr uprawnień:
Podpis:

Rewizja:
Data:
Skala:

VI 2016
1:20

Branda:
Faza:
Rys. nr:

A-B
P.W
9

BUDOWA WINDY ZEWNĘTRZNEJ W LICZUM
OGÓLNOKOSZTALACJĄ W GŁÓDOWIE Z ELEMENTAMI
ZAGOSPODAROWANIA TERENU I ADAPTACJĄ
PODDASZA

1518/03/16

Rysunek wykonany w legalnej wersji programu AUTODESK AUTOCAD 2002 LT, Serial Nr.: 700-50636234
PRAWA AUTORSKIE ZASTRZEŻONE - POWIĘLANIE I UDOSTĘPNIANIE BEZ ZGODY AUTORÓW ZABRONIONE