


RZUT PARTERU

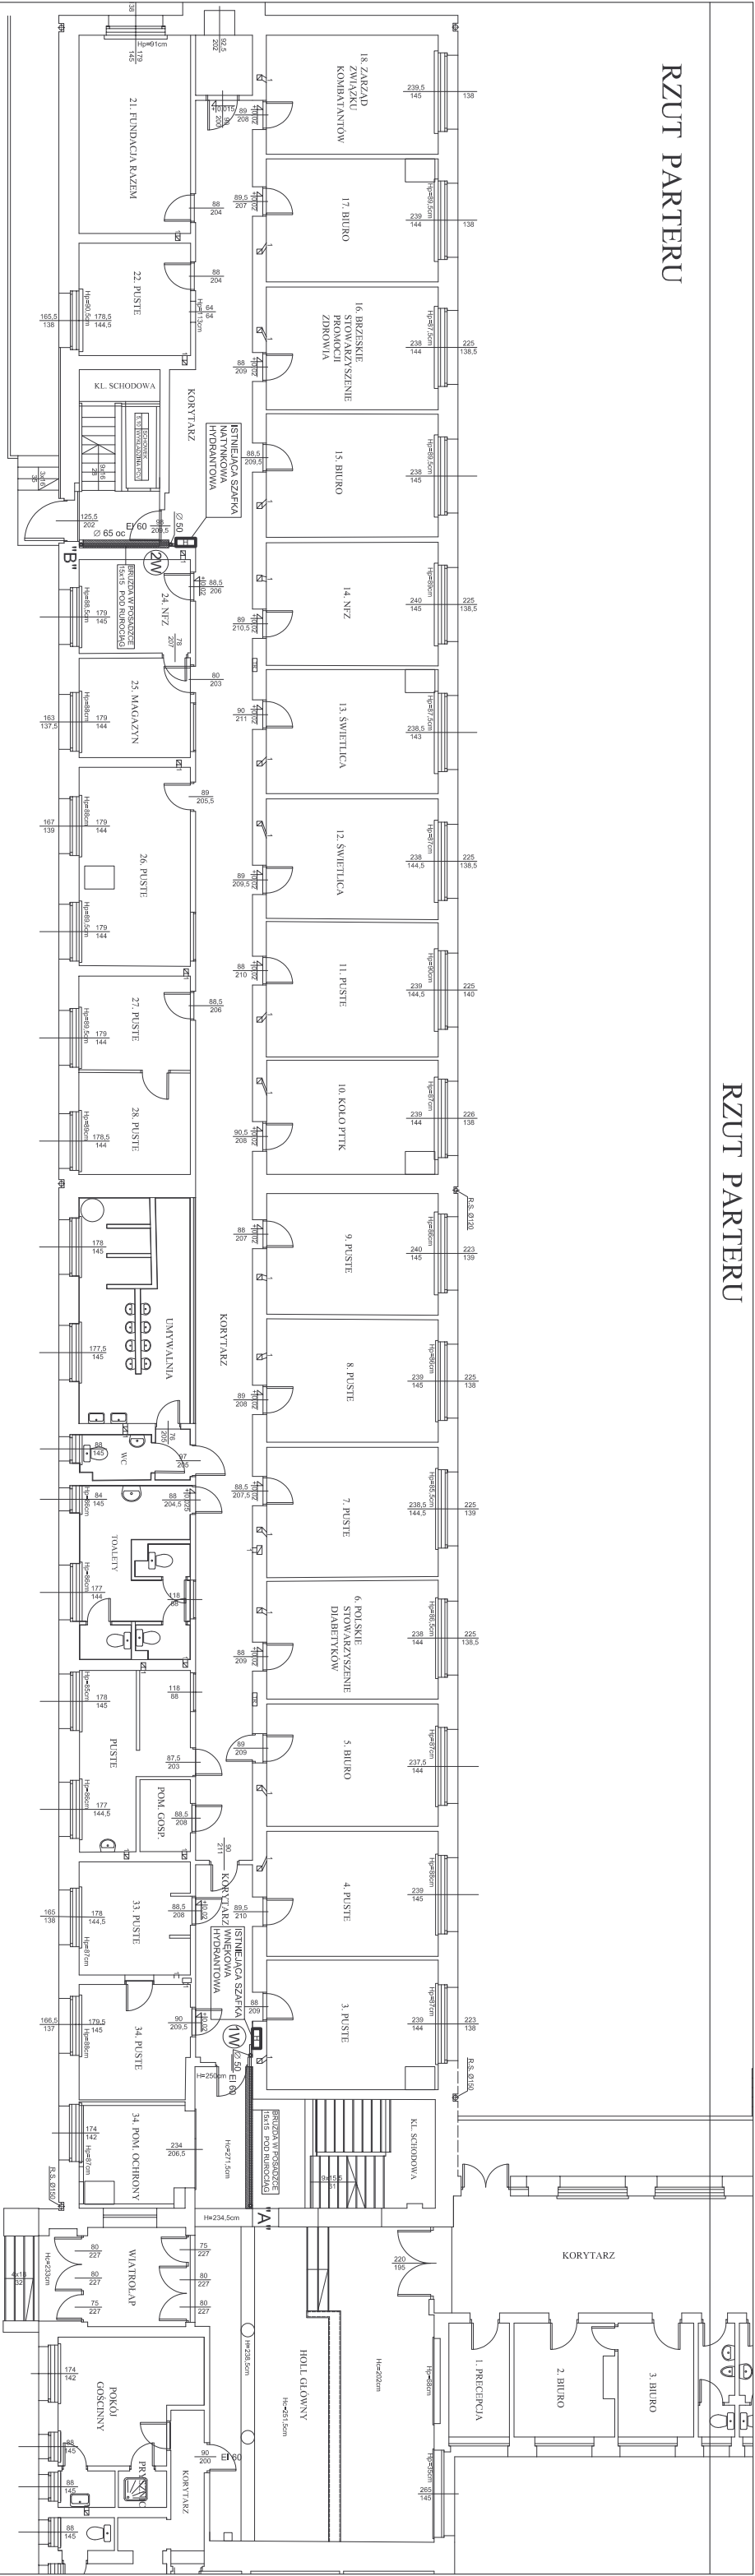

RZUT PARTERU

PREIS-BUD		PROJEKTOWANIE I REALIZACJA BUDOWLANIA	
IMWESTOR		Dla: SIERPIEŃ	
OBIEKT		2015	
ADRES		BUDOWA POMIOTU BRZESKIEGO	
TEMAT		RZUT PARTERU, INSTALACJA P.POZ.	
PROJEKTANT		INŻYNIER	
OPRACOWAŁ		INŻ. arch. Daniel Wierchowicki	