


RZUT DASZKU

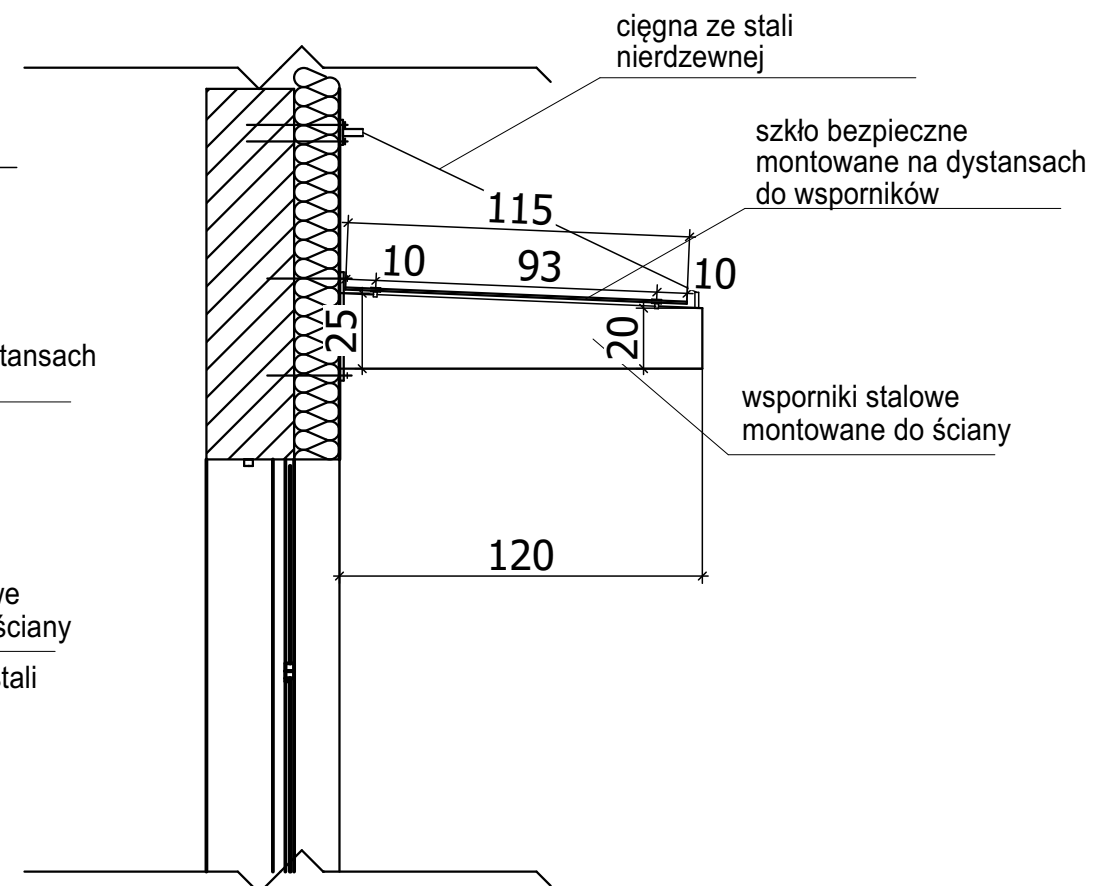

PRZEKRÓJ A-A

WYMIARY SPRAWDZIĆ NA BUDOWIE

<div><div><div>MP</div><div>projekt</div></div><div>Dąbrówka 13 A, 42-110 Popów NIP 574-167-89-56 IDS 240318331</div></div>			
TERMOMODERNIZACJA BUDYNKÓW UŻYTECZNOŚCI PUBLICZNEJ POWIATU BRZESKIEGO Z WYKORZYSTANIEM OZE			
ADRES INWESTYCJI	DOM DZIECKA W STRZEGOWIE 35 (DZ. NR 53 OBR. STRZEGÓW, JEDN. EWID. GRODKÓW)		
INWESTOR	POWIAT BRZESKI UL. ROBOTNICZA 20, 49-300 BRZEG		
TREŚĆ RYS.	DETAL DASZKU W KONSTR. STALOWEJ		
IMIĘ I NAZWISKO		NR UPRAWNIEN	PODPIS
PROJEKTOWAŁ		mgr inż. arch. Beata Struzik	ZPN-VIII-7342/59/98
SPRAWDZIŁ		mgr inż. Małgorzata Gołąbek	UAN-VIII-7342/154/92
ETAP/BRANŻA PW ARCHITEKTURA	DATA 06.2016	SKALA 1:10	NR RYS. D5