ELEWACJA NR 1

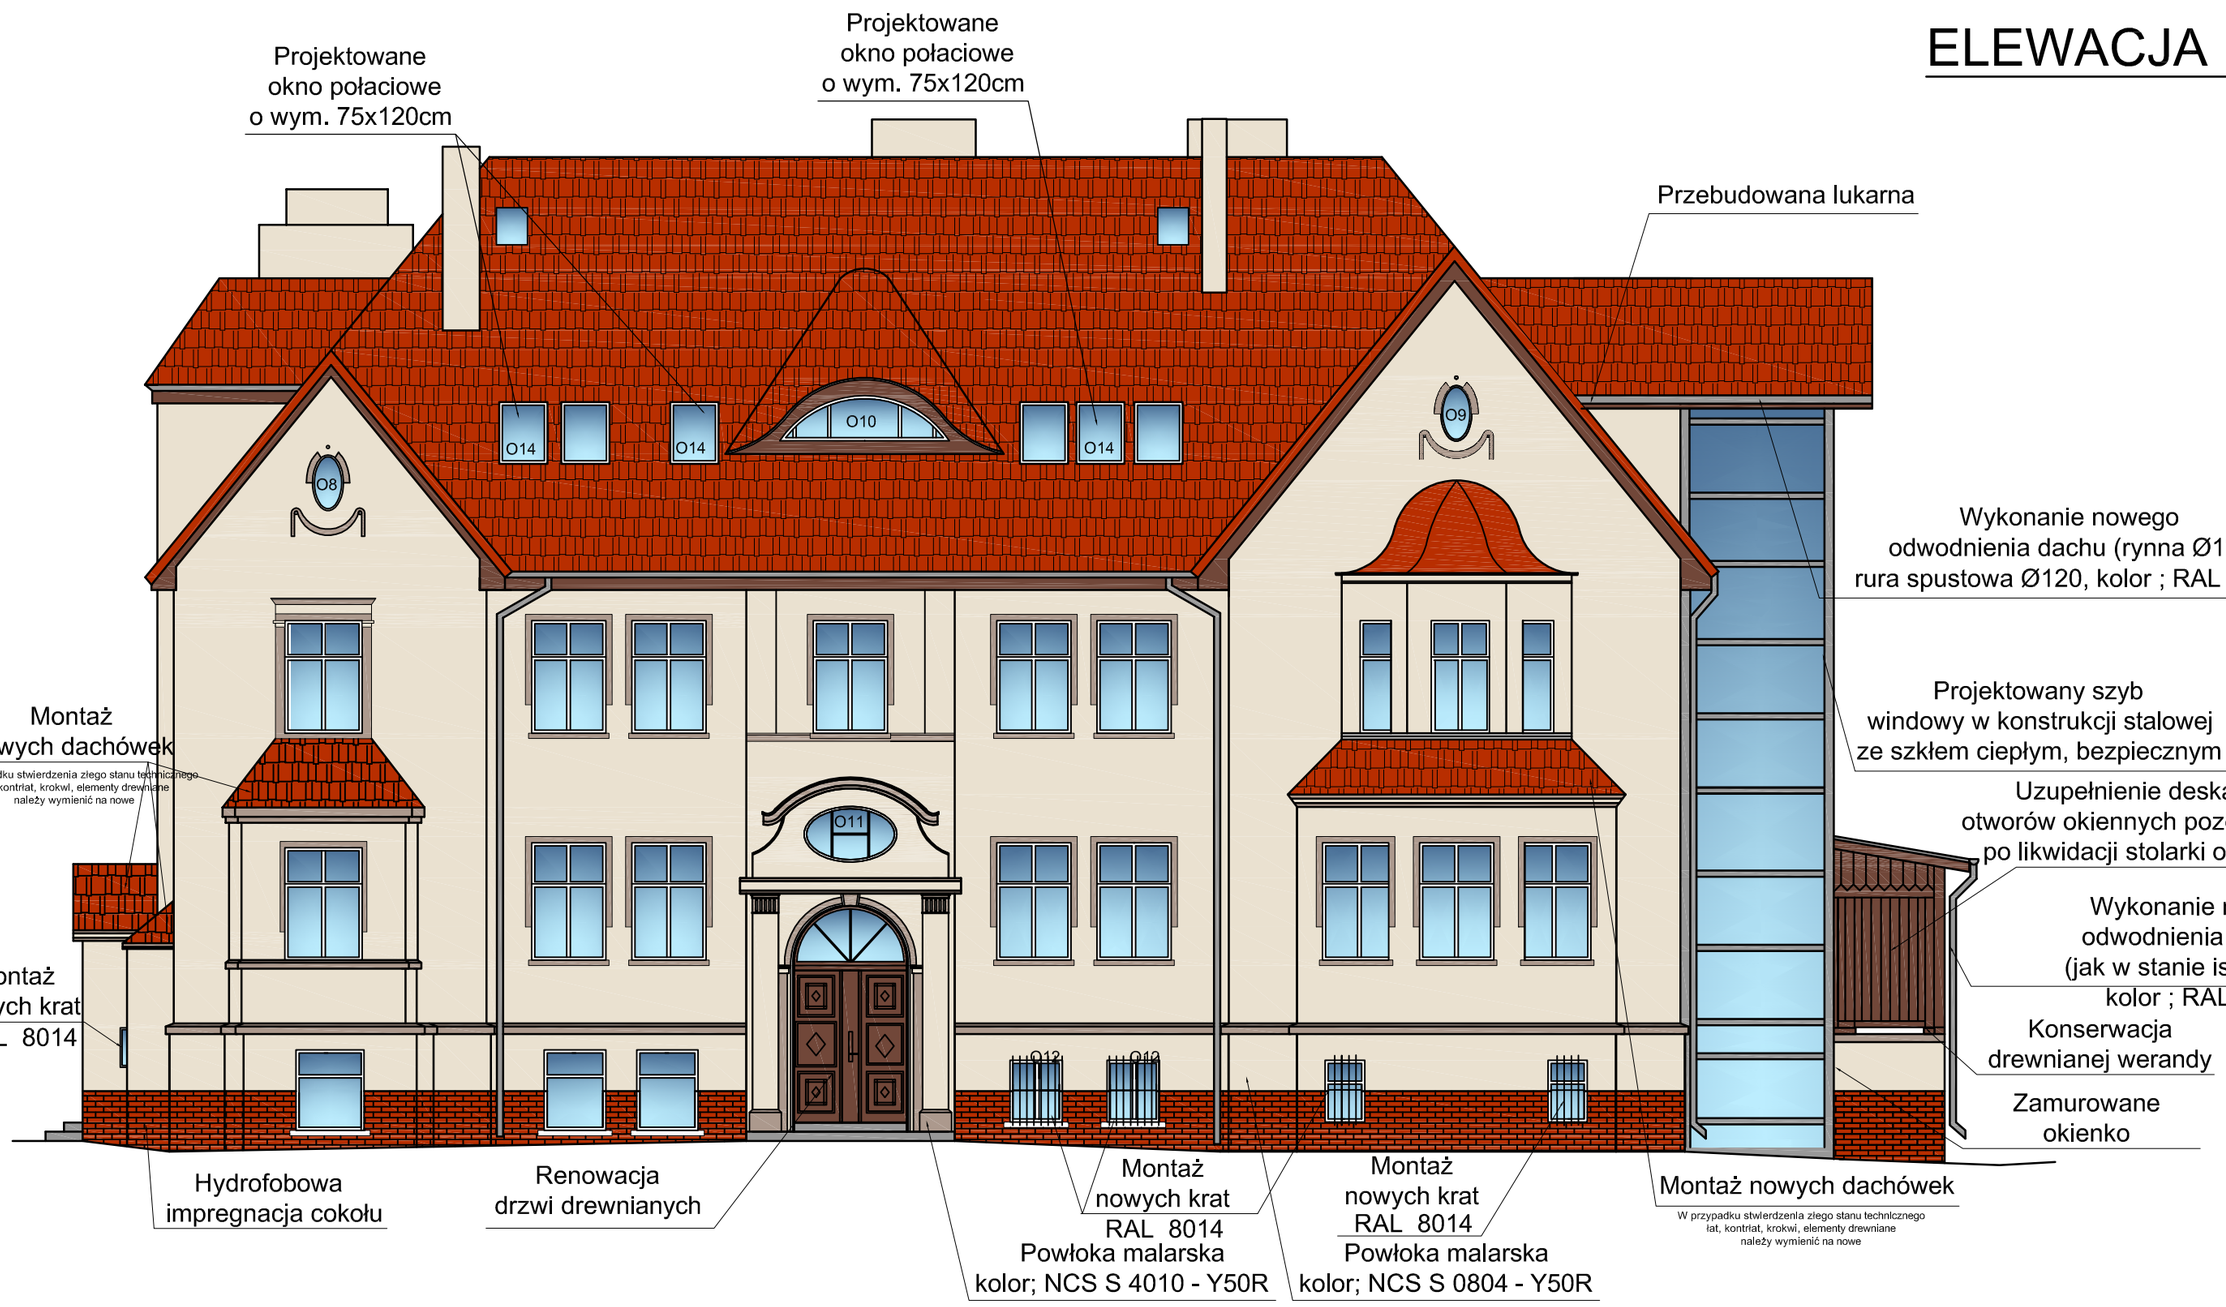

ELEWACJA NR 2

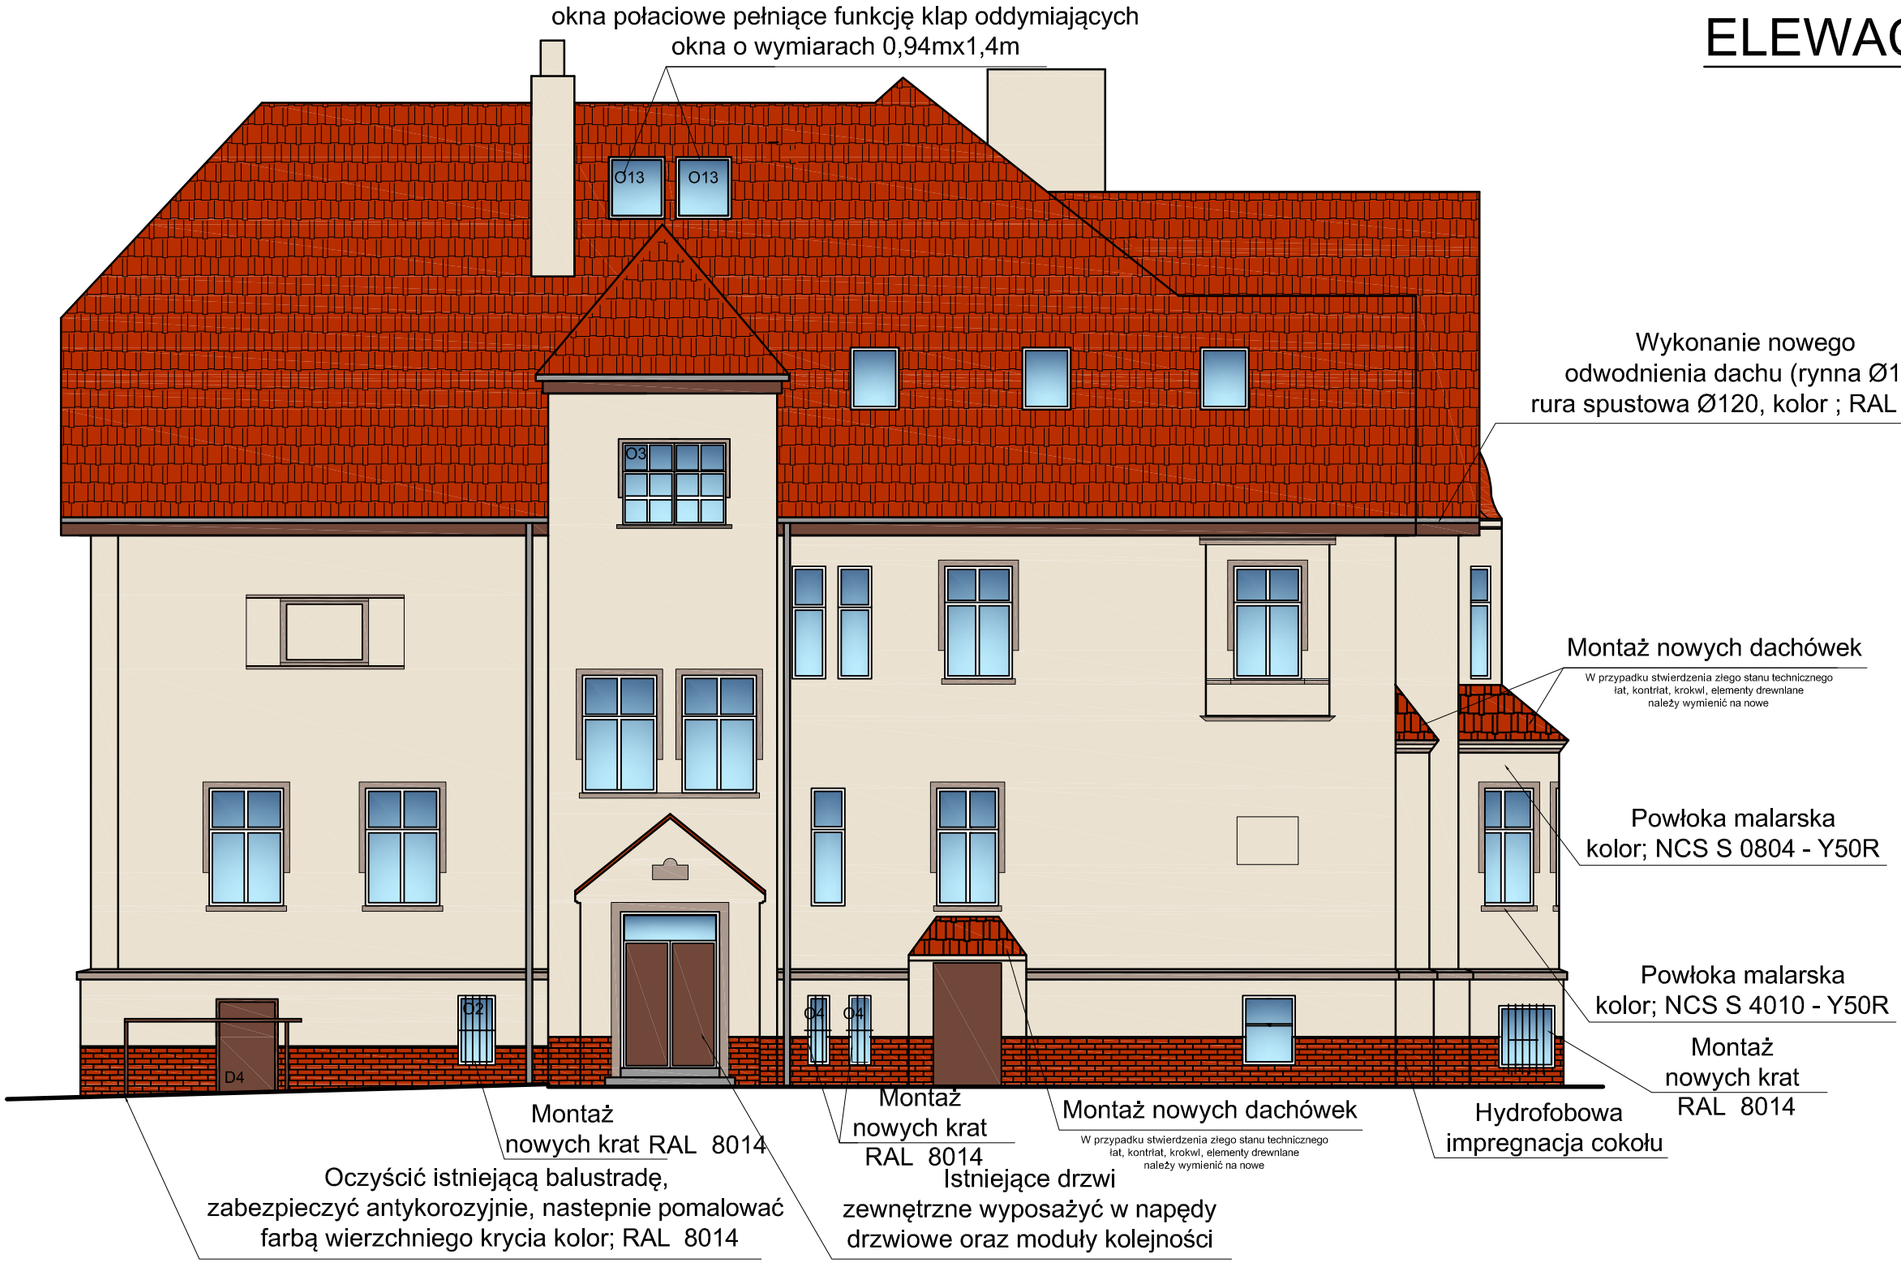

SCHEMAT RZUTU BUDYNKU

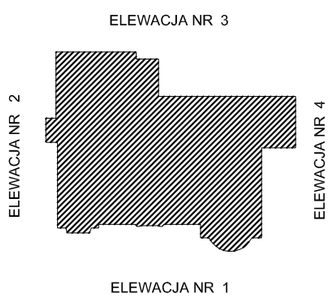

KOLORYSTYKA

Kolory dobrano na podstawie wzornika NCS

NCS S 0804-Y50R

NCS S 4010-Y50R

Odwodnienie dachu; RAL 9006

Obróbki blacharskie; RAL 8014

- Wszystkie istniejące kraty w oknach piwnicznych należy wymienić na nowe, kolor RAL 8014
- Na elewacjach nie wrysowano dodatkowych przewodow wentylacji grawitacyjnej (wentylacja przedstawiona w branżowym projekcie wykonawczym)

Firma
Budowlano-Konsultingowa
P.B.P.H. ML-BUD s.c.
44-100 Gliwice
ul. Łużycka 16

Tytuł: PROJEKTOWANE ELEWACJE 1 i 2

PROJEKT KOLORYSTYKI OBIEKTU
BUDOWA WINDY ZEWNĘTRZNEJ W LICEUM OGÓLNOKSZTAŁCĄCYM W GRODKOWIE Z ELEMENTAMI ZAGOSPODAROWANIA TERENU I ADAPTACJĄ PODDASZA

1518/03/16

Specjalność:	Imię i nazwisko:	Nr uprawnień:	Podpis:	Rewizja:	Data:	Skala:
Projektował:						
konstrukcja:	mgr inż. Mariusz CZYSZEK	1384/94 [SLK/BO/3142/01]			VI 2016	1:100
architektura:	dr inż. arch. Klaudiusz FROSS	648/01 [SLK-0197]				
Opracował:						
	mgr inż. Aneta MISZ					

Branża:	Faza:	Rys. nr:
A-B		1

Rysunek wykonany w legalnej wersji programu AUTODESK AUTOCAD 2002 LT. Serial No.: 700-50636234
PRAWA AUTORSKIE ZASTRZEŻONE - POWIELANIE I UDOSTĘPNIANIE BEZ ZGODY AUTORÓW ZABRONIONE