Województwo	opolskie
Powiat	brzeski
Jednostka ewidencyjna	160103_4, Grodków – miasto
Obręb ewidencyjny	0043, Grodków
Położenie	k.m. 6 dz. nr 525/13
Godło mapy zasadniczej	473.212.0642; 473.212.0731
Układ współrzędnych płaskich prostokątnych	1965
Układ współrzędnych wysokościowych	Kronsztadt 60
Skala	1:500
Ks. rob.	52/2016
ID zgłoszenia	G.6640.1.463.2016

MAPA DO CELÓW PROJEKTOWYCH

Legenda: - - - - - - - zakres pomiaru

Granic w terenie nie wznawiano. Mapa została wykonana bez ustalenia obciążeń służebnościami gruntowymi.

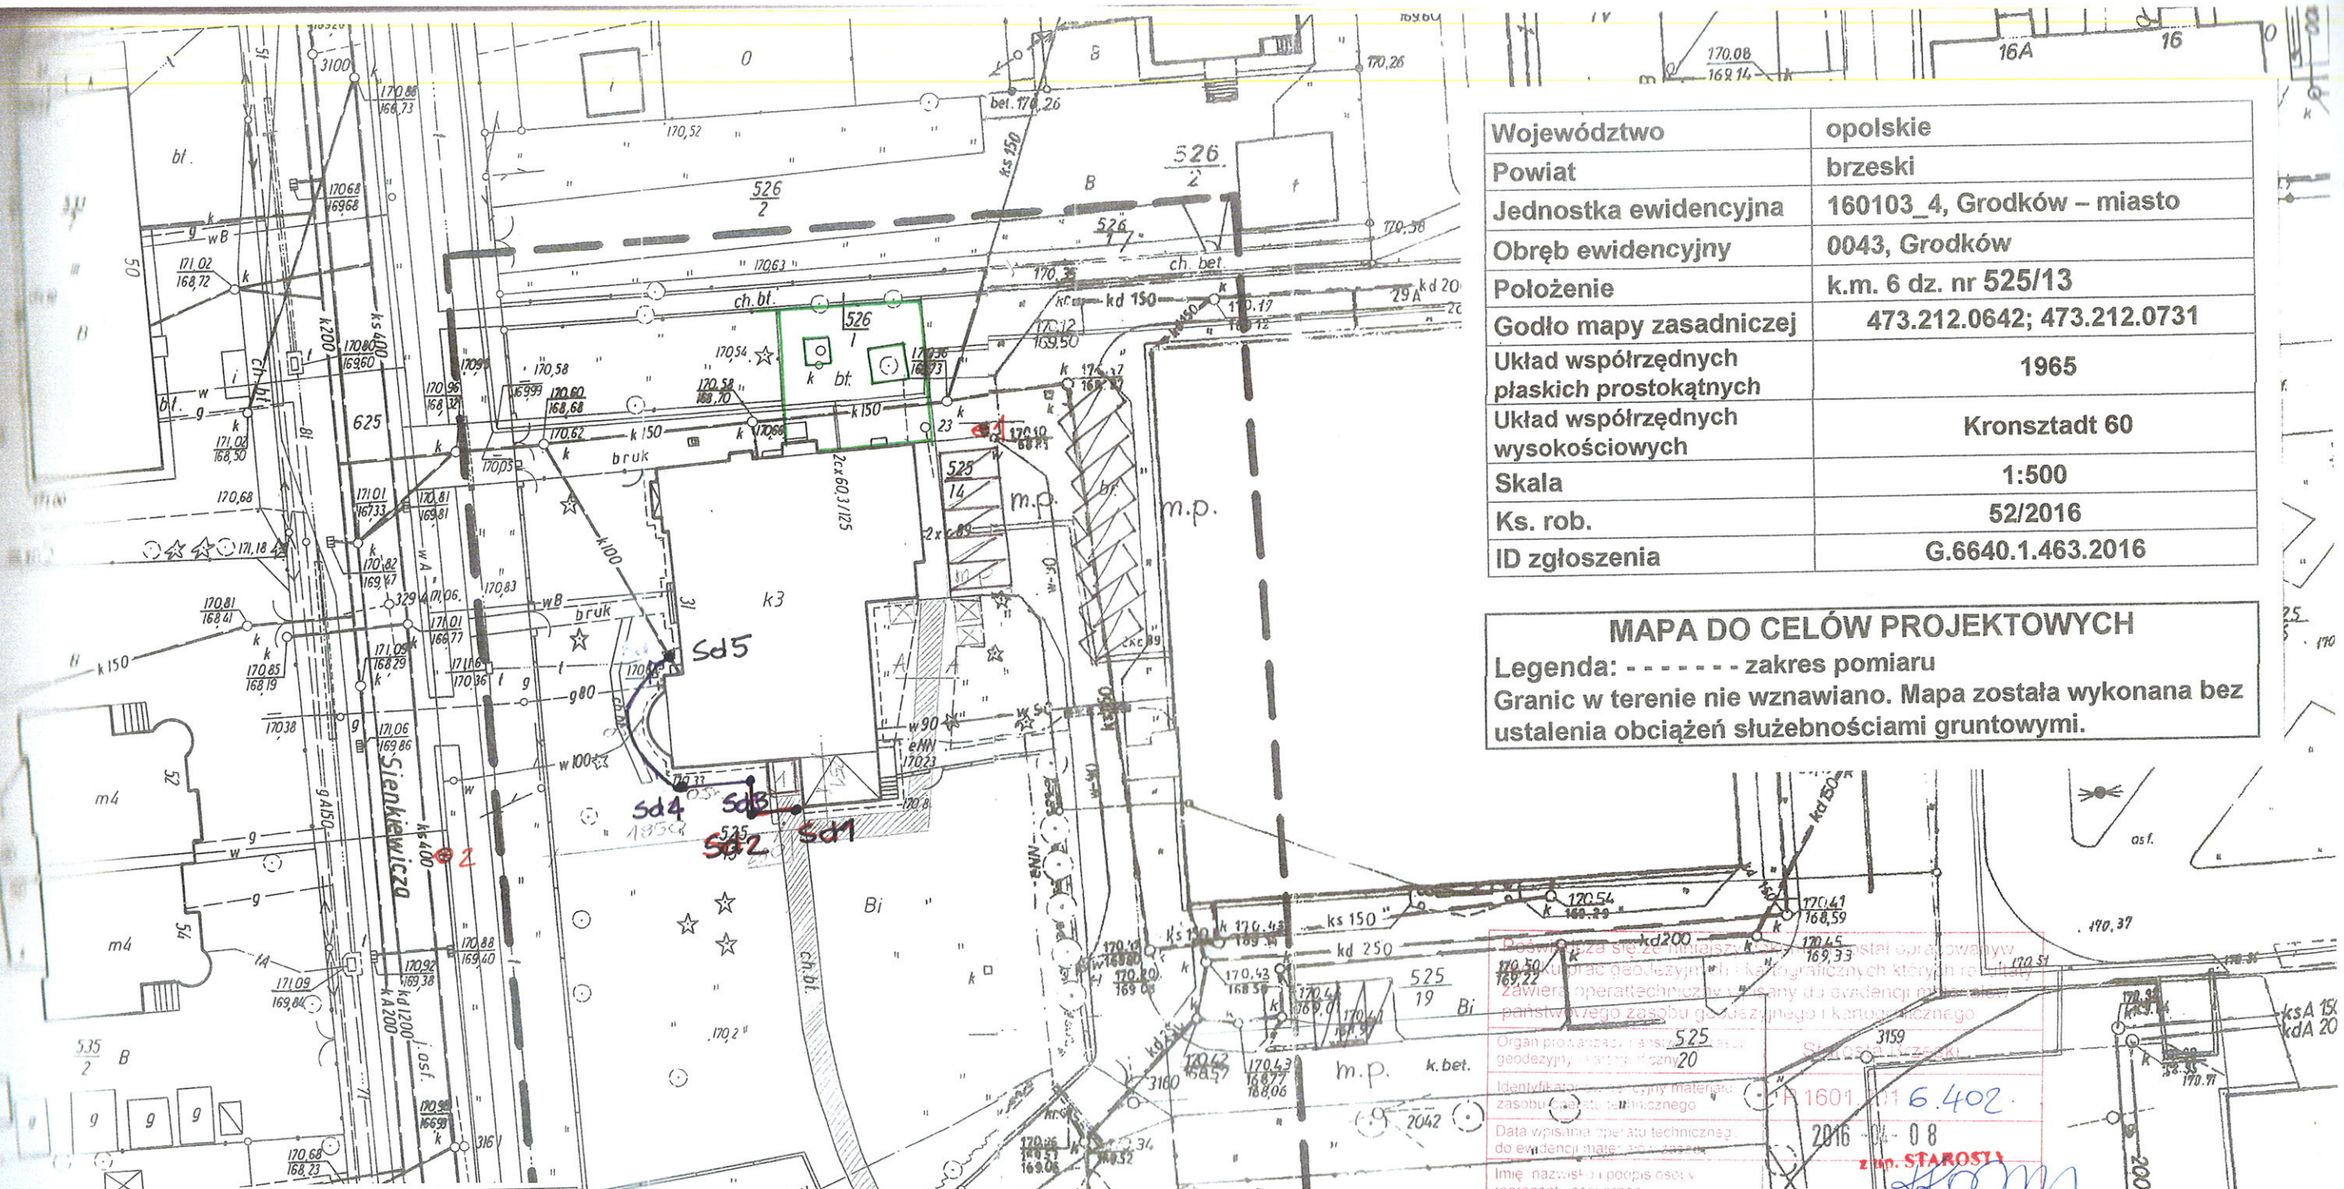

Rozwiązania stanowiące przedmiot niniejszego opracowania w zakresie prac geodezyjno-kartograficznych których realizacja zawiera operat techniczny wpisany do ewidencji materiałów państwowego zasobu geodezyjnego i kartograficznego

Organ prowadzący państwowy zasób geodezyjny i kartograficzny: Starosta Brzeski

Identyfikator operatu technicznego materiału zasobu geodezyjnego i kartograficznego: P.1601.01.6.402

Data wpisania operatu technicznego do ewidencji materiałów zasobu: 2016-04-08

Imię, nazwisko i podpis osoby reprezentującej organ: z up. STAROSTY Krystyna Korzeniewicz-Sobaś Inspektor w Wydziale Geodezji i Gospodarki Nieruchomościami

DO SPRAW ZABEZPIECZEŃ PRZECIWPOŻAROWYCH

Opole 17.05.2016 (miejscowość, data)

Zgodność projektu z wymaganiami ochrony przeciwpożarowej stwierdza się bez uwag / z uwagami

Łączna nawierzchnia z betonowej kostki brukowej (od strony północnej)	131,0

PROJEKTOWANE ELEMENTY ZAGOSPODAROWANIA TERENU	Zajmowana powierzchnia [m²]
Nawierzchnia z betonowej kostki brukowej (od strony wschodniej do południowej)	59,00
Nawierzchnia z betonowej kostki brukowej (od strony południowej wejścia prowadzi do windy osobowej)	68,00
Projektowany szyb windowy w konstrukcji stalowej	5,12
CHARAKTERYSTYCZNE PARAMETRY UŻYTKOWE;	**Powierzchnia/ kubatura [m², m³]**
Powierzchnia zabudowy	
Stan istniejący	501,43
Stan projektowany	506,55
Kubatura	
Stan istniejący	4 996
Stan projektowany	5 055
Powierzchnia użytkowa	
Stan istniejący	1309
Stan projektowany	1317,3

	Wykonanie nowej nawierzchni z betonowej kostki brukowej – typ kostki należy dopasować do istniejącej nawierzchni utwardzonej.
⊗ 1	Hydrant nadziemny DN80
⊗ 2	Hydrant podziemny DN80

LEGENDA

1	Projektowany szyb windowy
	Projektowana nawierzchnia z betonowej kostki brukowej
	Projektowany drenaż opaskowy
	Istniejące miejsca parkingowe
	Istniejące miejsce składowania odpadów
Sd1,2,3,4	Studzienki rewizyjne Ø315
Sd 5	Studzienka zbiorcza Ø425

Firma Budowlano-Konsultingowa P.B.P.H. ML-BUD s.c. 44-100 Gliwice ul. Łużycka 16

Rysunek wykonany w legalnej wersji programu AUTODESK AUTOCAD 2002 LT. Serial No: 700-50016214

Tytuł: ZAGOSPODAROWANIE TERENU

BUDOWA WIEŻY ZEWNĘTRZNEJ W LICEUM OGÓLNOKSZTAŁCĄCYM W GRODKOWIE Z ELEMENTAMI ZAGOSPODAROWANIA TERENU I ADAPTACJĄ PODDASZA wraz z remontem

1518/03/16

Specjalność	Imię i nazwisko	Nr uprawnień	Podpis
Projektował konstrukcja	mgr inż. Mariusz CZYŻYK		
architektura	dr inż. arch. Klaudiusz FROSS		
instalacje wod. kan.	mgr inż. Barbara GADKOWSKA		
Opracował	mgr inż. Aneta MISZ		
Sprawdził architektura	dr inż. arch. Marcin Adrian MATHEJA		
konstrukcja	inż. Krzysztof CZYŻYKOWSKI		
instalacje wod. kan.	Zygmunt PIERZCHAWKA		

Kondzja	Data	Skala
IV 2016		1:500

Branża	Faza	Rys. nr
A-B	P.B	2