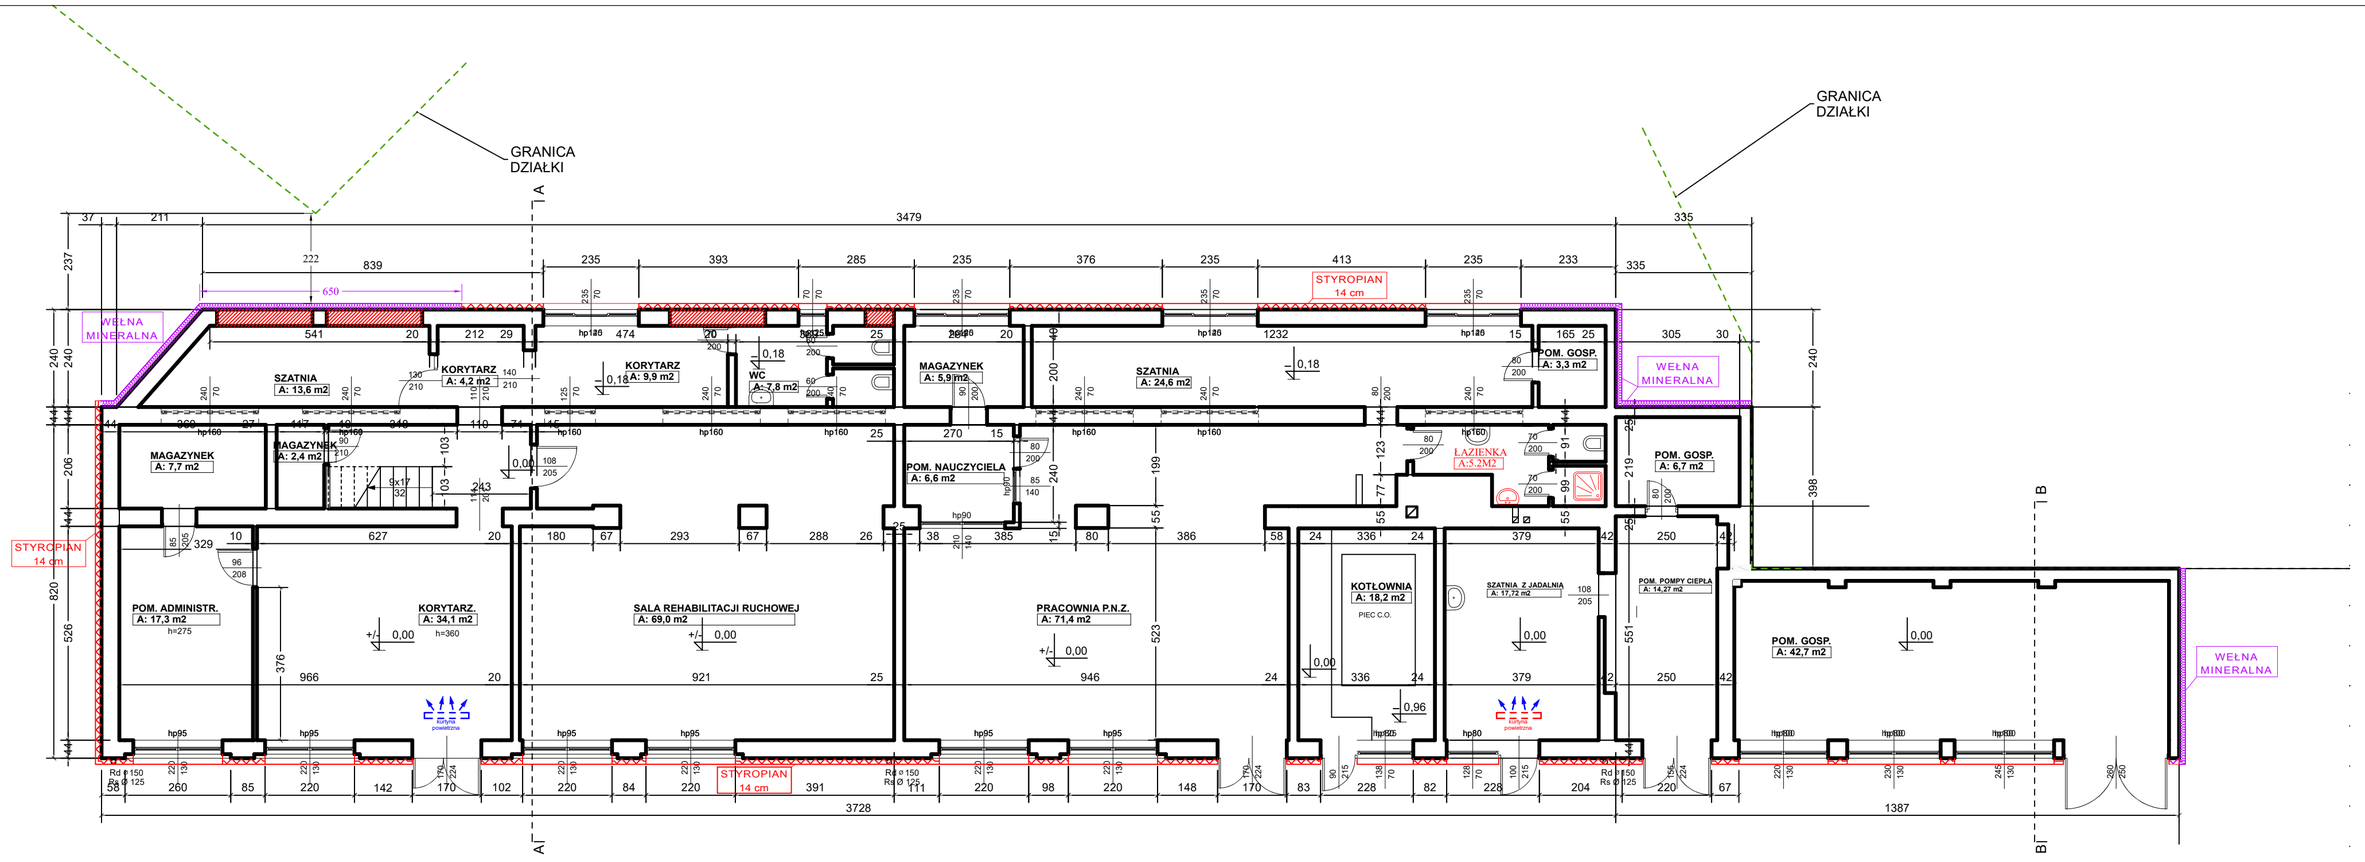

INWESTOR	POWIAT BRZESKI UL. ROBOTNICZA 20 49-300 BRZEG	DATA KWIECIEŃ 2017
PROJEKTANT	mgr inż. Bogusław Klichta Upr. nr 293/85	Branża Architektura Skala 1:100
TEMAT	PRZEBUDOWA BUDYNKU "E" SPECJALNEGO OŚRODKA SZKOLNO - WYCHOWAWCZEGO W GRODKOWIE W RAMACH ZADANIA "TERMOMODERNIZACJA BUDYNKÓW UŻYTECZNOŚCI PUBLICZNEJ POWIATU BRZESKIEGO"	Numer rysunku 1
NAZWA RYS.	RZUT PRZYZIEMIA	