
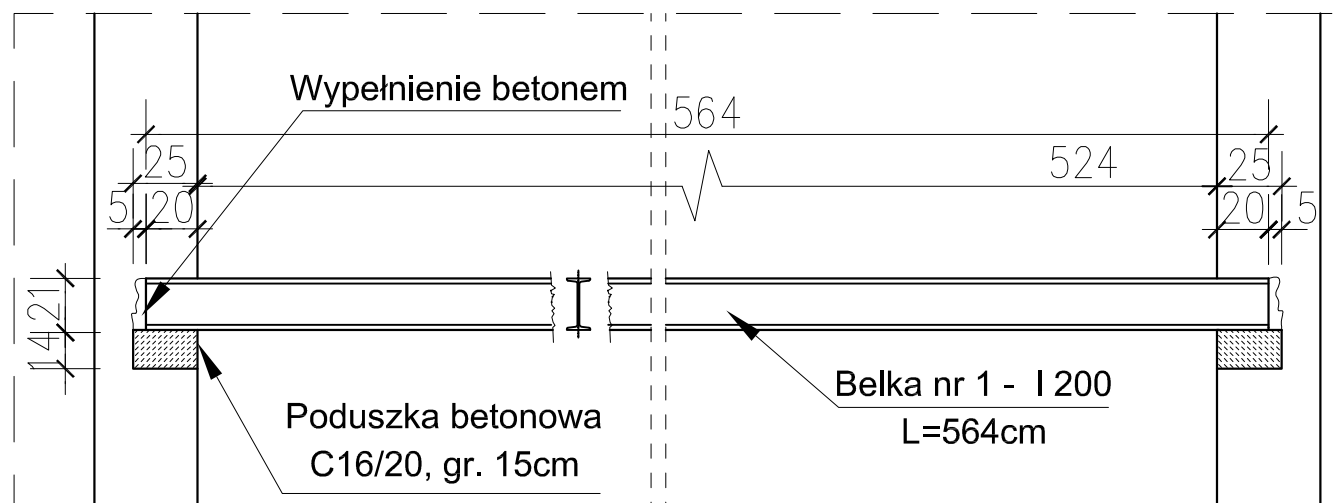


RZUT PODDASZA - STAN PROJEKTOWANY

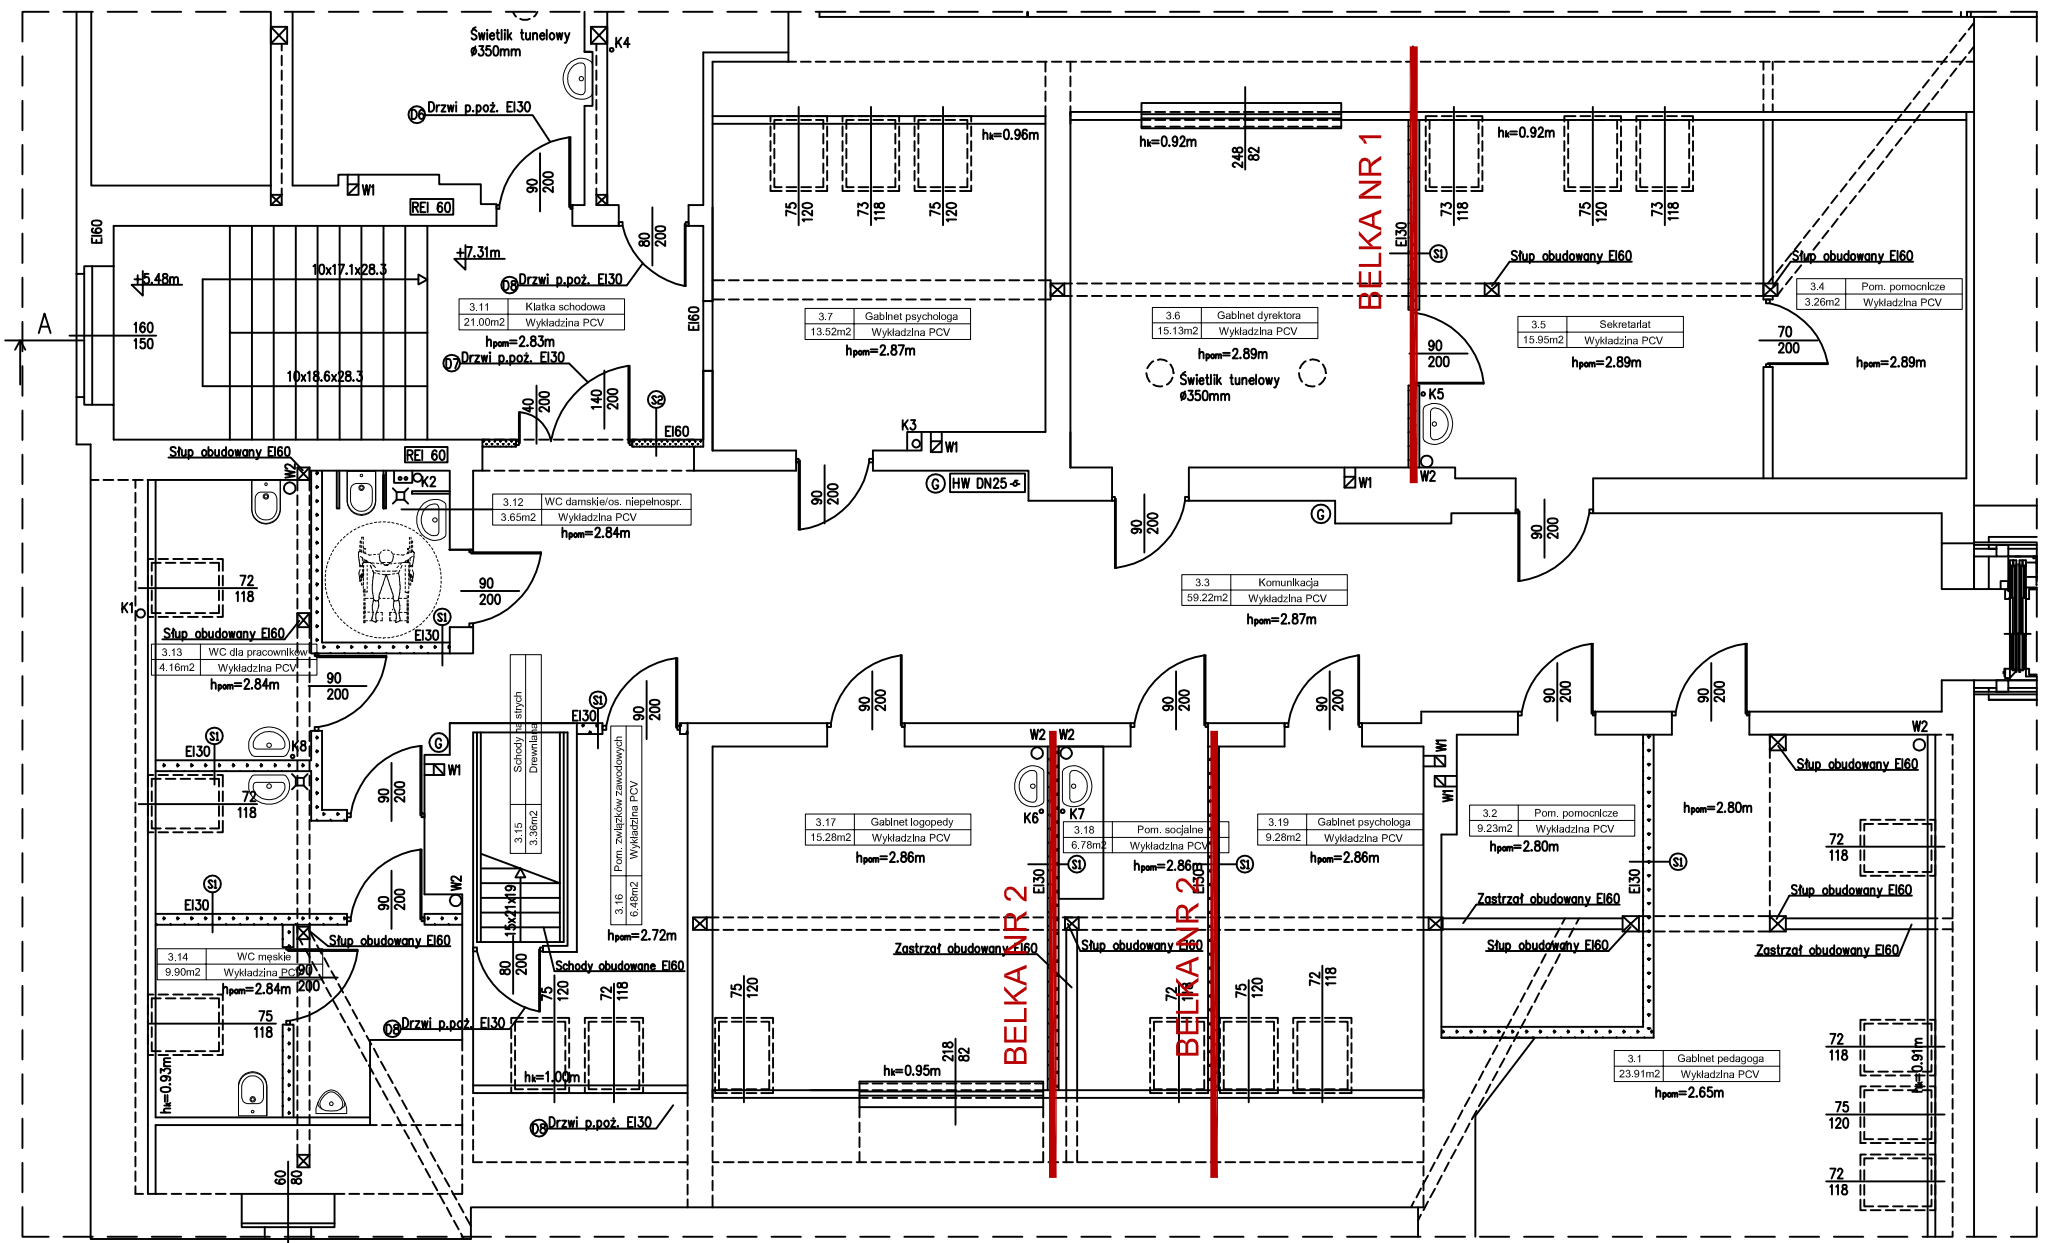

UWAGA;

- Wymiary zweryfikować na budowie
- W trakcie prowadzonych prac remontowych w przypadku wystąpienia wymianu przy kominie (belka nr 1), należy skontaktować się z Projektantem.

<