


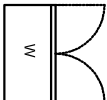

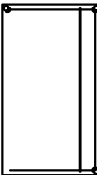



 

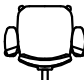


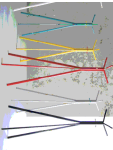
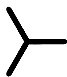
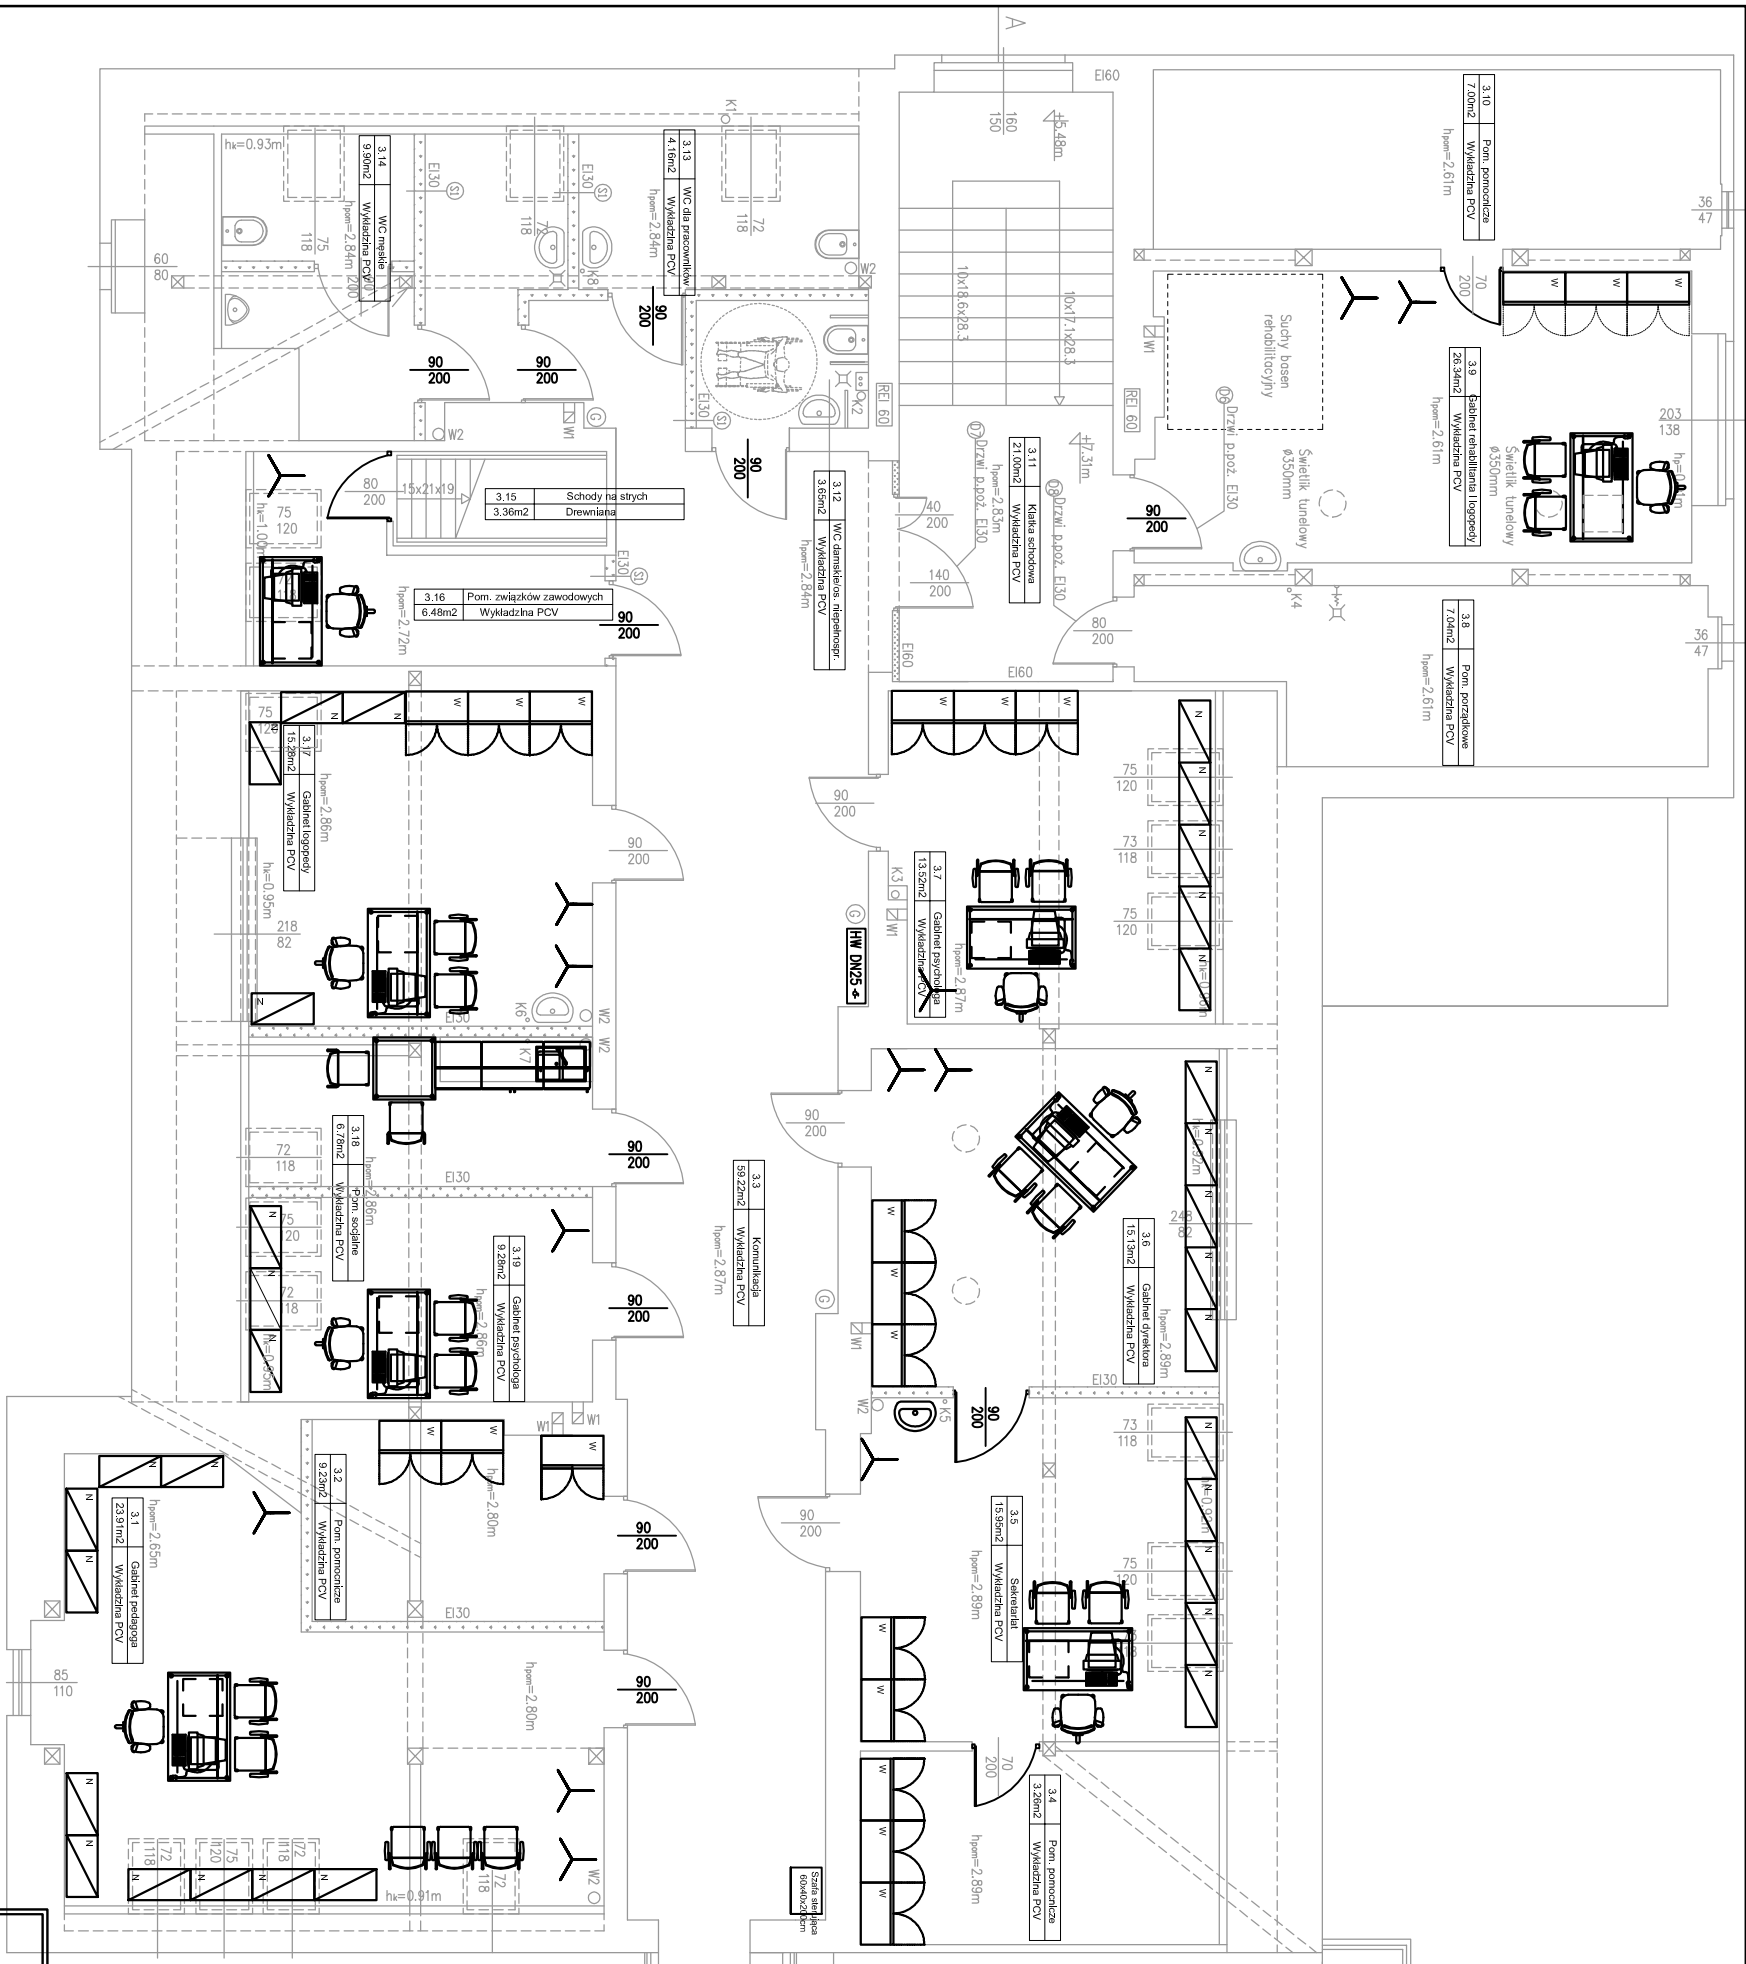


ZESTAWIENIE MEBLI

	Symbol na rzucie	Ops	szk.
		Szafa z drzwiami wahadłowymi, szerokość 80cm, wysokość 76,5, szafa na cokołe metalowym, obudowa, półki drzwi melamina + 1 kolor do ustalenia według wzornika	32
		Szafa z drzwiami wahadłowymi szerokość: 80cm, głębokość 44,5cm, wysokość: 183,9cm, szafa na cokołe metalowym, obudowa, półki drzwi melamina + 1 kolor do ustalenia według wzornika	20
		biurko prostokątne 140x80cm na 4 nogach metalowych prostokątnych z regulacją wysokości 64-86cm, blat melamina + 1kolor do ustalenia wg wzornika	8
		panel dolny do biurka o szerokości 140cm kolor melamina+1 do ustalenia według wzornika .	7
		Konter meblowy na kółkach wymiary 43x60x157cm, zawieszki półki + 1 szuflada + 1 szuflada z zawieszką na dokumenty, kolor melamina + 1 do ustalenia wg wzornika	8
		Kzesz obrotowe z tapicerowanym siedziskiem i oparciem. Mechanizm SELF z automatycznym dostosowaniem siły podciężenia oparcia do wagi użytkownika (SFB), PODCIĘŻENIE/NIKIE. Regulacja wysokości oparcia w standardzie. Kółka Ø 65mm do niekłóci powłoki (ESH), Czarna podstawa poliamentowa (TS25), Wersja w kolorze CZARNYM.	8
		Kzesz konferencyjne na 4 nogach z tapicerowanym siedziskiem i oparciem, z osłoną siedziska w kolorze czarnym. Kzesz nie jest składowana w stos. Podłokietnik tworzywa w kolorze czarnym, stopki przegubowe, do nle, kłóci powłoki (GBP), rama malowana proszkowo na kolor czarny. Wersja w kolorze CZARNYM.	19
		Wieszak metalowy ubranowy	13



<div><div></div><div>Firma Budowlano-Konsultingowa P.B.P.H. ML-BUD s.c. 44-100 Gliwice ul. Łutzycka 16</div></div>										Typu:																			
ARANŻACJA PODDASZA										BUDOWA WINDY ZEWNĘTRZNEJ W LUCEM OGÓLNOKONSTRUKCYJNYM W GRODKOWIE Z ELEMENTAMI ZAGOSPODAROWANIA TERENU I ADAPTACJA PODDASZA										15/08/03/16									
Specjalność:		Imię i nazwisko:								Nr uprawnień:		Podpis:		Revizja:		Data:		Skala:											
Projektował:																													
konstrukcja:		mgr inż. Marcin CZYSZEK								1364/ed (SLC/OB3/4.201)						VI/2016		1:100											
architektura:		dr inż. arch. Klaudusz FROSS								64601 (SLC/KO197)																			
Opracował:		mgr inż. Aneta MŁSZ																											
																A-B		P.W											
																		4											
Rysunek wykonany w legalnej wersji programu AUTODESK AUTOCAD 2002 LT. Serial No.: 700-50636234																													
PRAWA AUTORSKE ZASTRZEŻENIE - POWIELANIE I UDOSTĘPNIANIE BEZ ZGODY AUTORÓW ZABRONIONE																													