


ELEWACJA POŁUDNIOWA

Grunt zasypowy

Element REKERS, H=205 cm, B=99 cm, F=120 cm.

Podsyпка wyrównująca  
(mieszanka piasku i cementu 4:1) - ok. 5 cm

Chudy beton - 10-15 cm

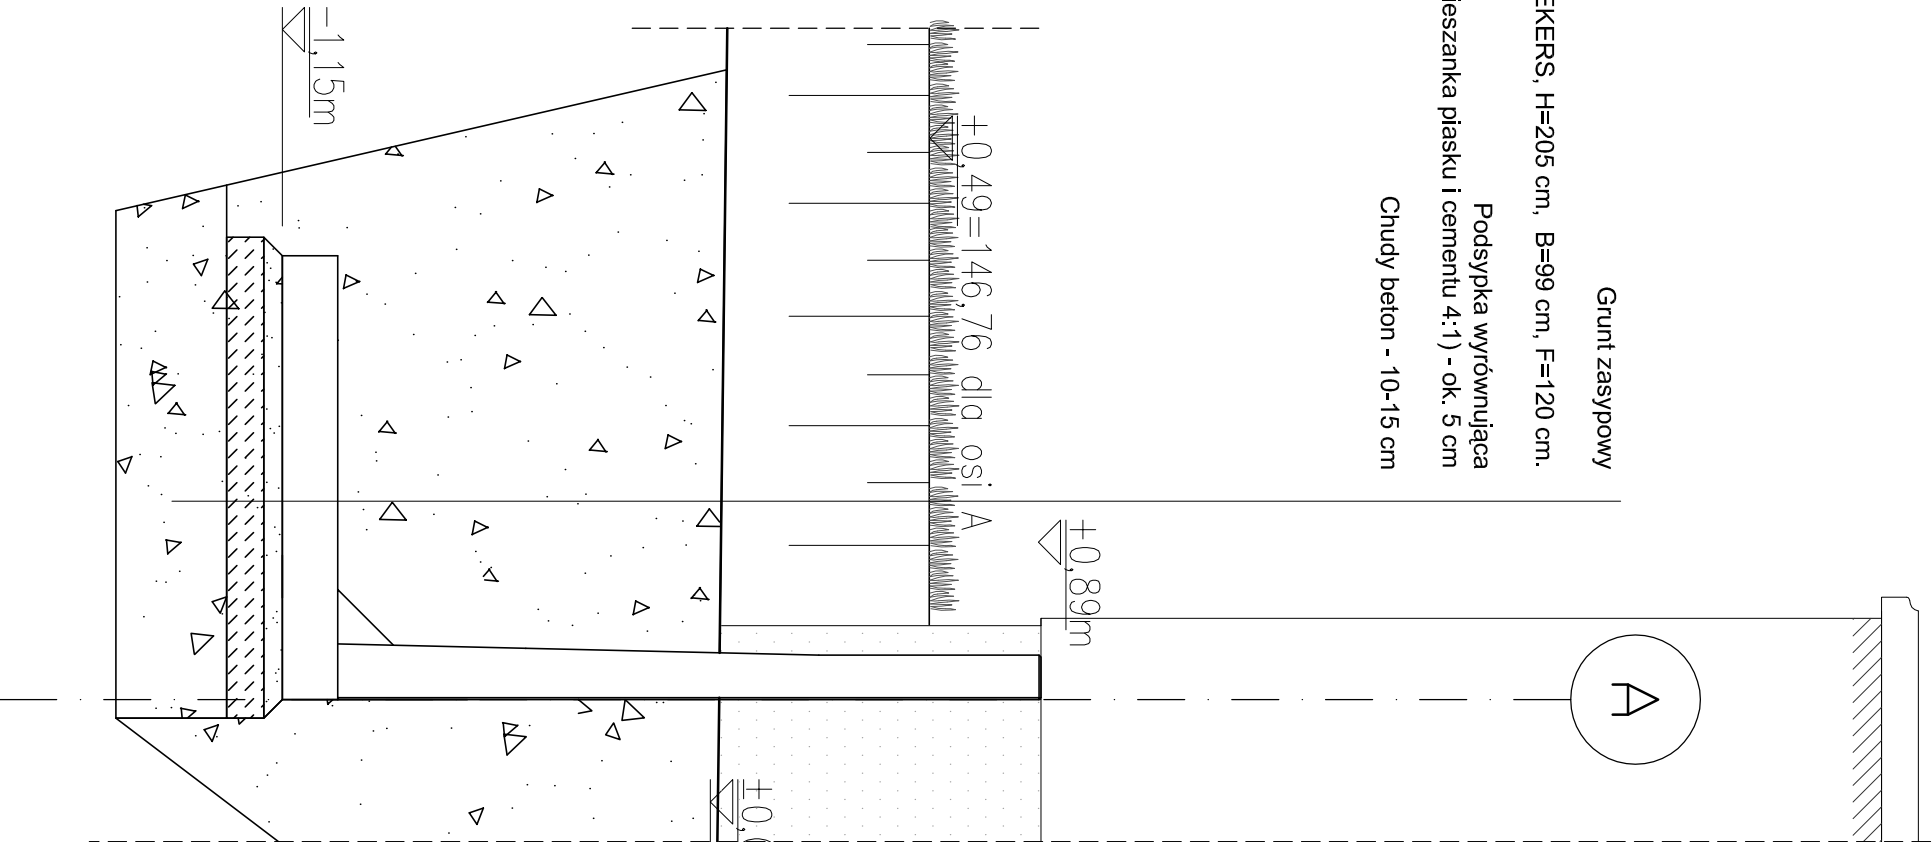



Grunt zasypowy

Element REKERS, H=205 cm, B=99 cm, F=120 cm.

Podsyпка wyrównująca  
(mieszanka piasku i cementu 4:1) - ok. 5 cm

Chudy beton - 10-15 cm

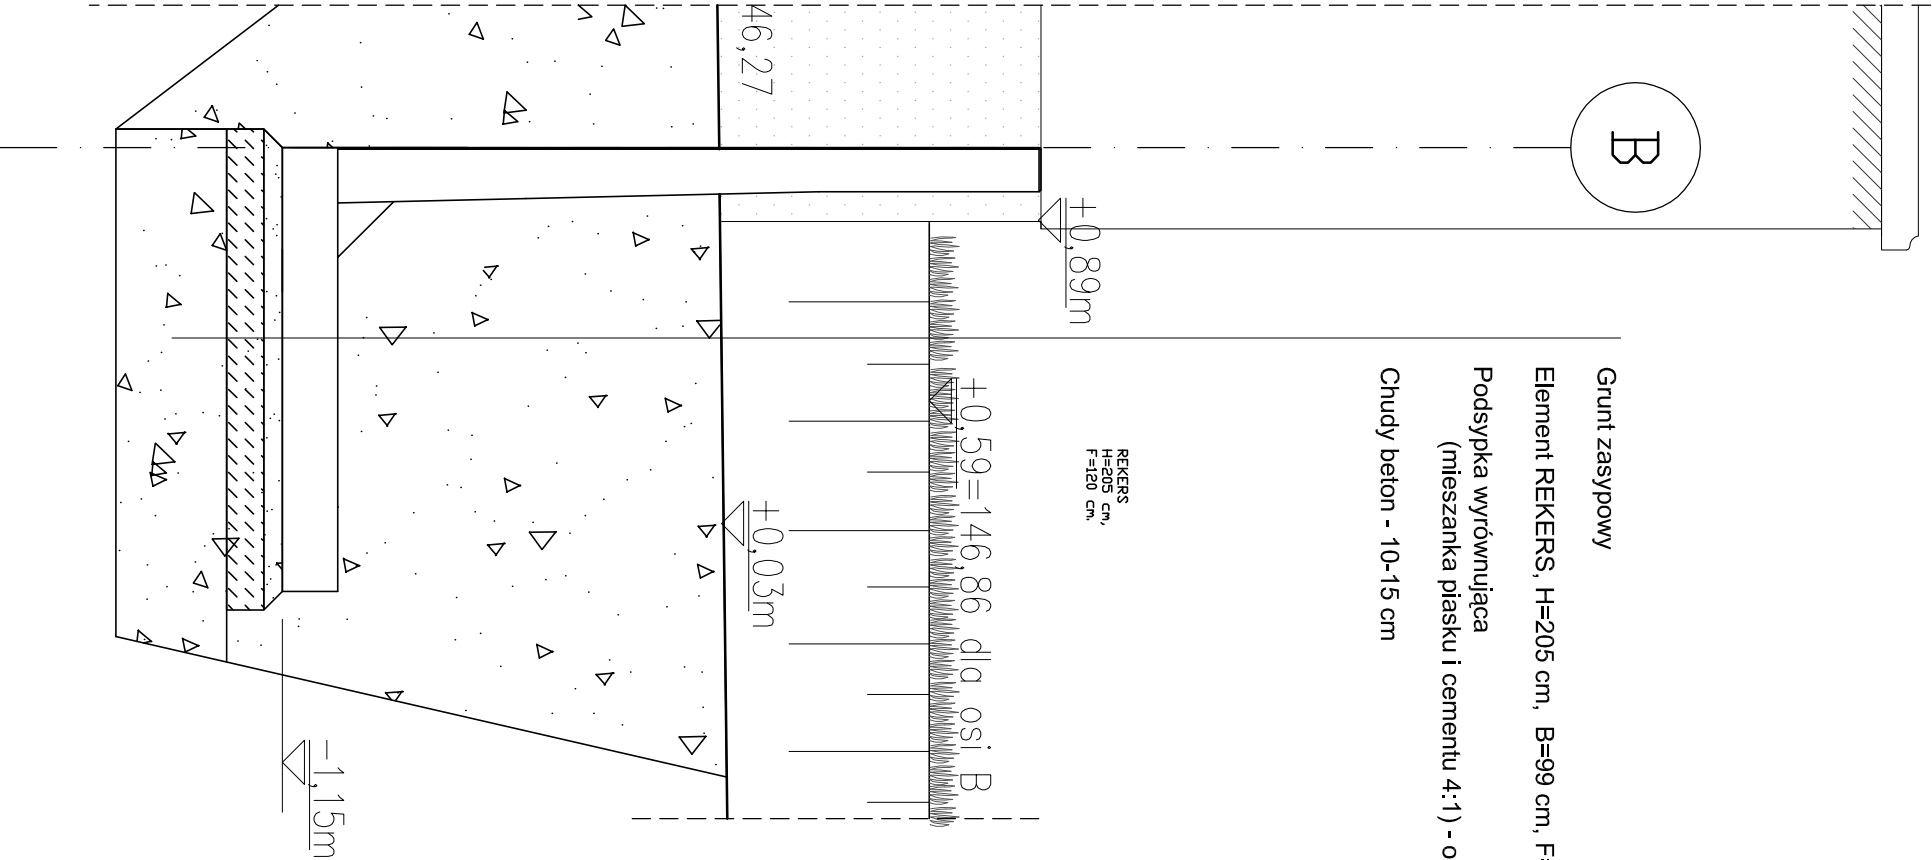

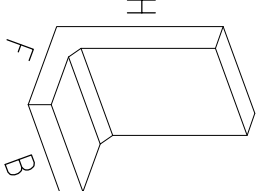ZESTAWIENIE PREFABRYKATÓW	
TYP / OZNACZENIE	
 <div>RECKERS H=205cm F=120cm B=99cm</div>	
ILOŚĆ SZTUK	3

**ZASTRZEŻENIA PRAWNE**  
BIBRO PROJEKTOWE NIE ODPOWIADA ZA WYKORZYSTANIE NIEOSTATETCZNYCH I NIEPEŁNYCH WERSJI PROJEKTU, WSZYSTKIE PRÓBNYKI POWINNY BYĆ ROZPATRYWANE JAKO Z OPOWIEDNIAMI OPRACOWANAMI BRAZOWYMI, JAKO CŁOŚĆ PROJEKTU NALEŻY ROZWIĄZĄĆ OPRACOWANIA PROJEKTOWE W FORMIE RYSUNKOWEJ I DOKUMENTACJI OPISOWEJ, NIEOSTATETCZNE OD ZATWIERDZONEGO PROJEKTU BUDOWLANEGO LUB INNYCH WARIANTÓW POZWOLENIU NA BUDOWĘ NIE WYMAGA UZYSKANIA DECYZJI O ZMIANIE POZWOLENIA NA BUDOWĘ, ZGODNIE Z ART. 36A, UST. 5 PRAWA BUDOWLANEGO.

**UWAGI:**  
1. WSZYSTKIE WYMAGANY KONTROLIOWAĆ NA BUDOWIE  
2. INSTALACJE MG PROJEKTÓW BRANŻOWYCH, INSTALACYONACH

Zamawiający Powiat Brzeski z siedzibą w Brzegu przy ul. Robotniczej 20, 49-300 Brzeg			
Adres budowy Brzeskie Centrum Medyczne w Brzegu ul. Mossora 1, 49-300 Brzeg		Branża Konstrukcja	
Stadium PROJEKT WYKONAWCZY		Rys. Nr. PW_K_17	
Rysunek		Data 08/2017r.	
ŚCIANY OPOROWE PRZY BUDYNKU GAZÓW MEDYCZNYCH		Skala	
Projektant		1:20	
mgr inż. Mariusz Chmielewski		Arkusze/m.kw.	-
Opacował			
mgr inż. Maciej Zywert			
Sprawdzający			
mgr inż. Roman Sell		44/87/Pw	
SPÓŁKA PROJEKTOWANIA ARCHITECTONICZNEGO SĄDOWSKI, SĄDOWSKA SPÓŁKA Z OGRANICZONĄ ODPOWIEDZIALNOŚCIĄ SPÓŁKA KOMANDYTOWA ul. Podlaska 13, 60-623 Poznań Telefon 04861/ 8484190 Fax. 04861/ 8484123 E-Mail: spa@spa-sadowski.pl Internet: http://www.spa-sadowski.pl		Strona	