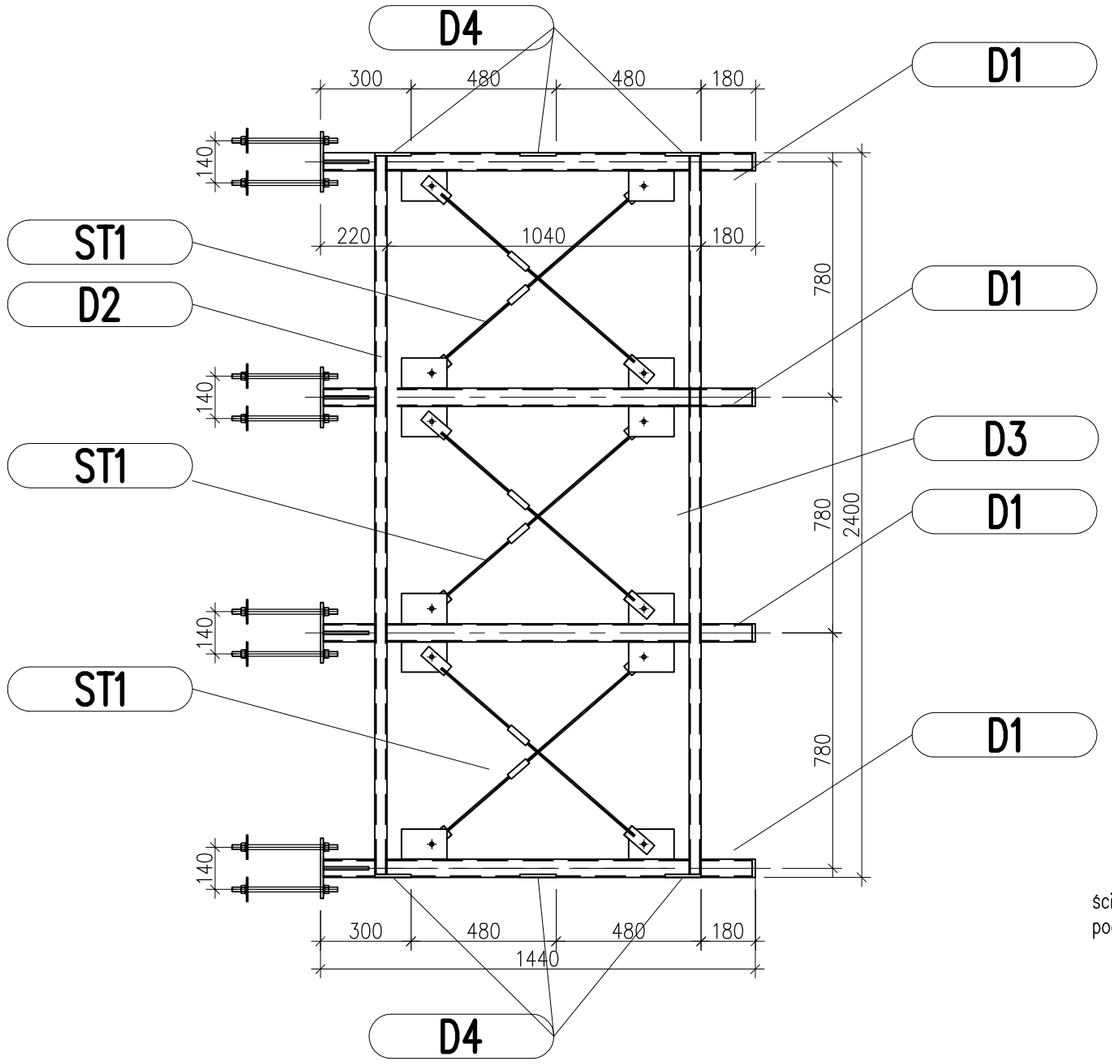

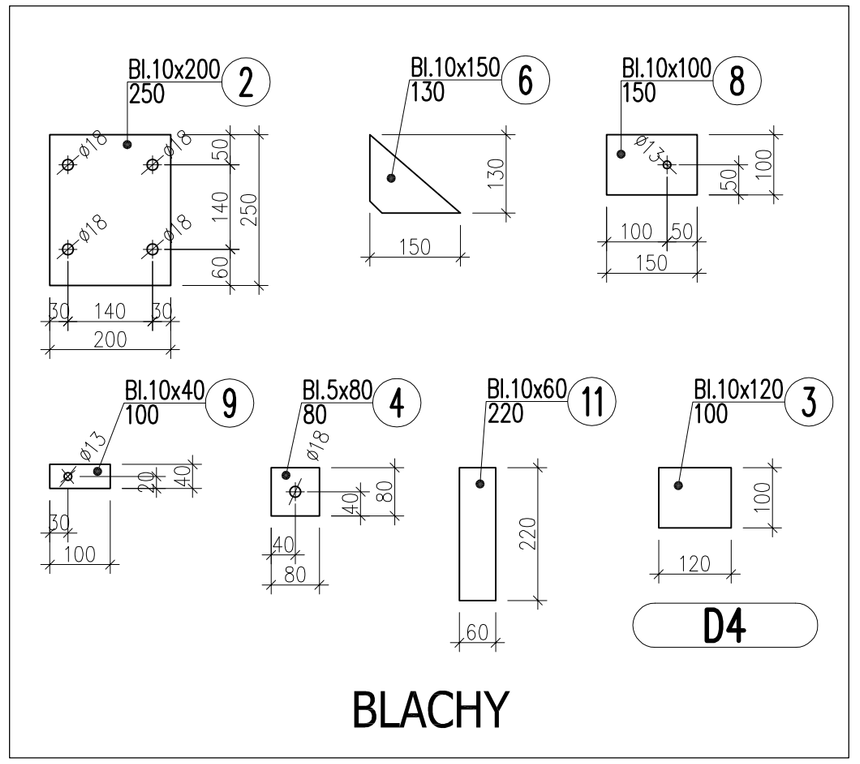

BLACHY

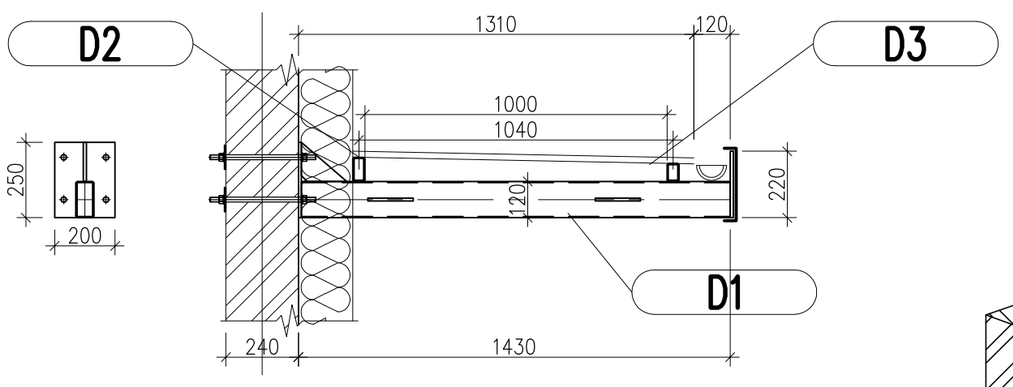

SCHEMAT MONTAŻOWY

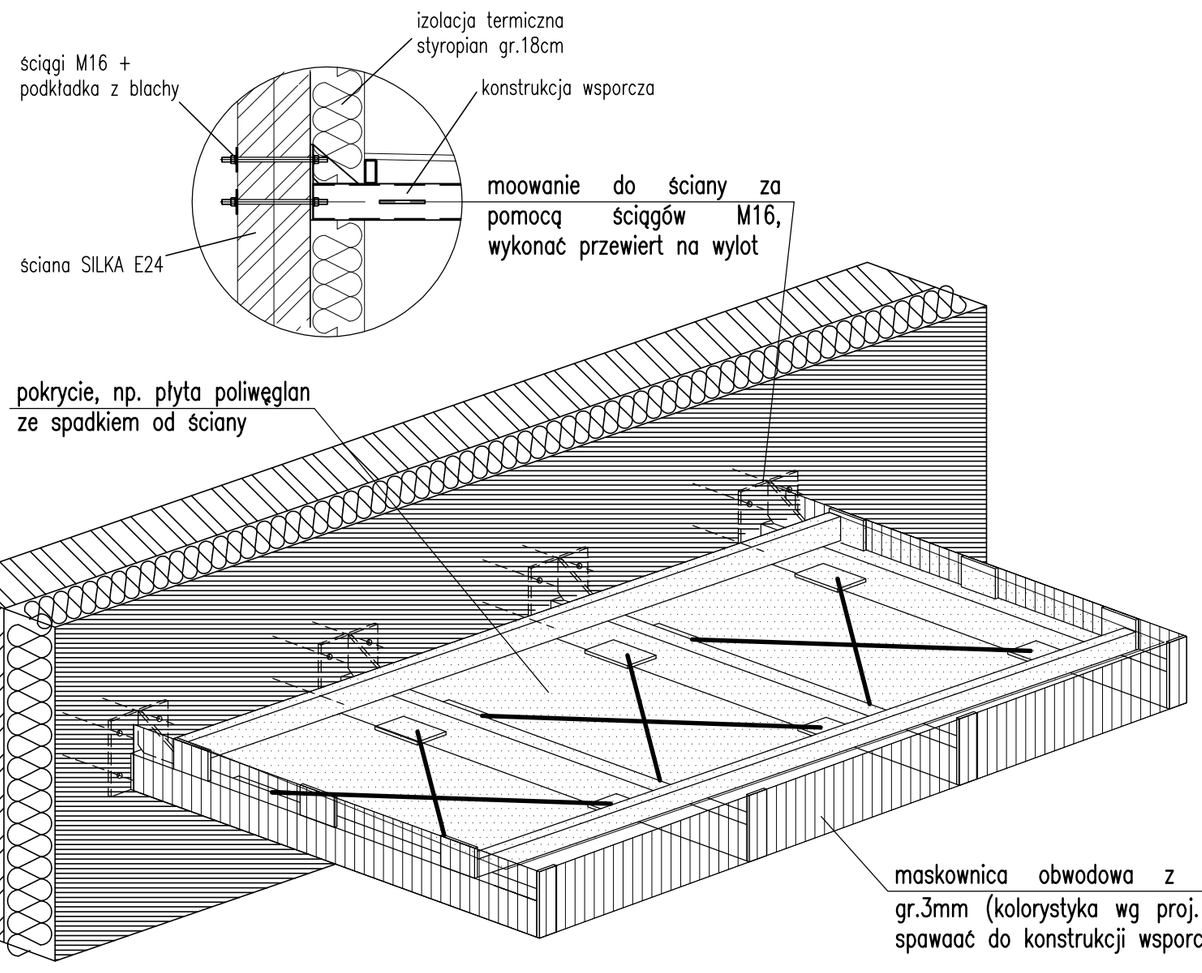

DOKŁADNĄ LOKALIZACJĘ ORAZ POZIOM MONTAŻU ROZPATRYWAĆ
Z RUSUNKIEM KONSTRUKCJNYM ORAZ RYSUNKIEM MARCHITEKTURY

ŁĄCZNIE WYKONAĆ 4 szt.
(W ZESTAWIENIU MATERIAŁU PODANO
ILOŚĆ STALI DLA 1 SZTUKI)

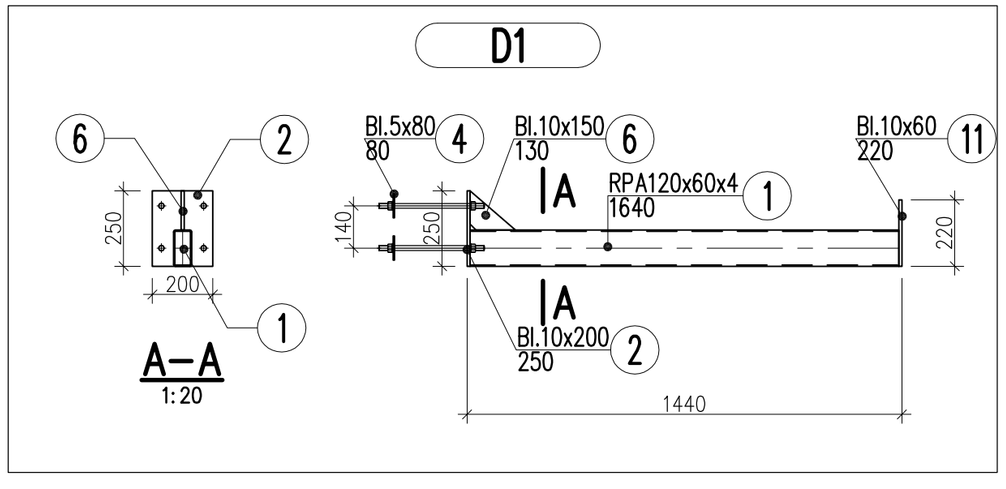

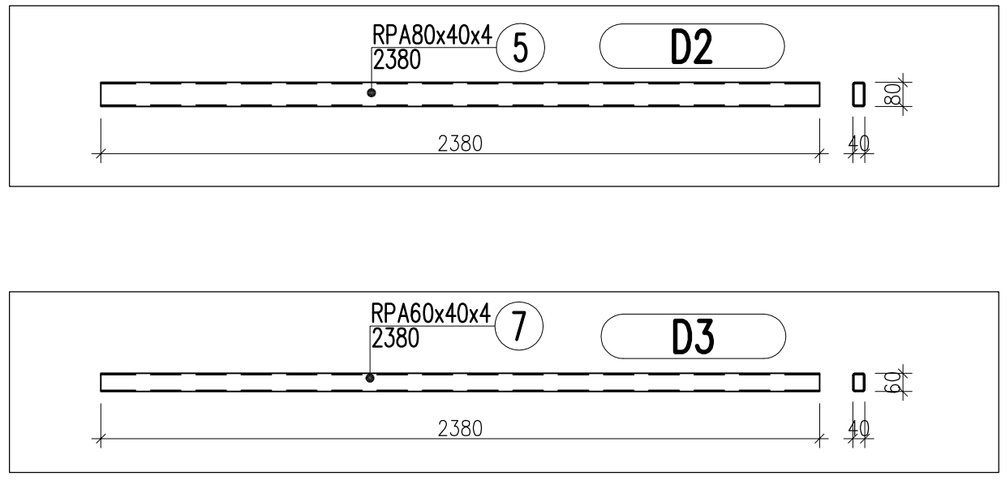

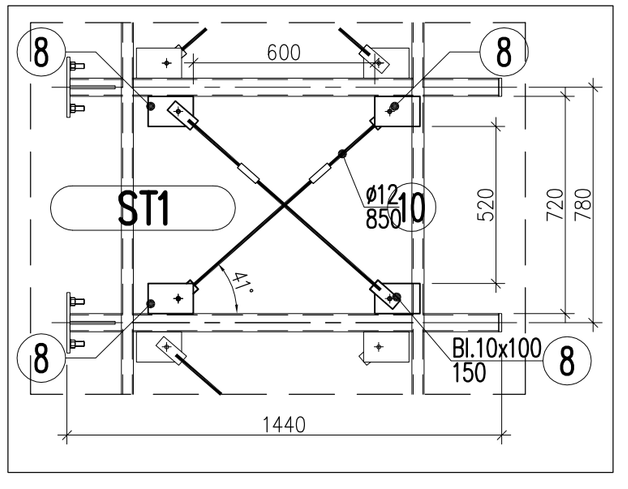

Nr pozycji	Liczba [szt]	Przedmiot	Długość [mm]	Masa [kg] 1 szt.	Masa [kg] całkowita	Powierzchnia malowania [m²]	Gatunek materiału	Uwagi
1	2	3	4	5	6	7	8	9
Element: D1								
1	1	RPA120x60x4	1640	17.38	17.38	0.59	St3S	
2	1	Bl.10x200	250	3.93	3.93	0.11	St3S	
4	4	Bl.5x80	80	0.25	1	0.05	St3S	
6	1	Bl.10x150	130	1.53	1.53	0.04	St3S	
11	1	Bl.10x60	220	1.04	1.04	0.03	St3S	
Suma dla: D1 **1 szt.**					24.88 kg	0.82 m²		
Wykonać: **4 szt.**					99.52 kg	3.28 m²		
Element: D2								
5	1	RPA80x40x4	2380	16.47	16.47	0.57	St3S	
Suma dla: D2 **1 szt.**					16.47 kg	0.57 m²		
Wykonać: **1 szt.**					16.47 kg	0.57 m²		
Element: D3								
7	1	RPA60x40x4	2380	13.49	13.49	0.48	St3S	
Suma dla: D3 **1 szt.**					13.49 kg	0.48 m²		
Wykonać: **1 szt.**					13.49 kg	0.48 m²		
Element: D4								
3	6	Bl.10x120	100	0.94	5.64	0.16	St3S	
Suma dla: D4 **1 szt.**					5.64 kg	0.16 m²		
Wykonać: **1 szt.**					5.64 kg	0.16 m²		
Element: ST1								
8	4	Bl.10x100	150	1.18	4.72	0.13	St3S	
10	2	ø12	850	0.75	1.5	0.07	St3S	
Suma dla: ST1 **1 szt.**					6.22 kg	0.2 m²		
Wykonać: **3 szt.**					18.66 kg	0.6 m²		

Masa Sumaryczna dla Rysunku	154 kg
Dodatek do Masy Sumarycznej – 1.8 %	3 kg
Masa Całkowita dla Rysunku	157 kg
Powierzchnia Malowania dla Rysunku	5.1 m²

STAL St3S (S235JRG2)
ELEKTRODA ER-146 / SPOINA a=3mm
ŚCIĄGI M16 KLASY 5.6

UWAGI:
-WYMIARY SPRAWDZIĆ NA BUDOWIE
-ELEMENTY STALOWE ZABEZPIECZYĆ ANTYKOROZYJNIE ZESTAWEM POWŁOK EPOKSYDOWYCH (2x PODKLAD + 2x WARSTWA WIERZCHNIA W KOLORZE RAL ZG. Z PROJ. ARCH)

ZASTRZEŻENIA PRAWNE
BIURO PROJEKTOWE NIE ODPOWIADA ZA WYKORZYSTANIE NIEOSTATECZNYCH I NIEPEŁNYCH WERSJI PROJEKTU.
WSZYSTKIE RYSUNKI POWINNY BYĆ ROZPATRYWANE RAZEM Z ODPOWIEDNIMI OPRACOWANIAMI BRANŻOWYMI.
JAKO CAŁOŚĆ PROJEKTU NALEŻY ROZUMIEĆ OPRACOWANIA PROJEKTOWE W FORMIE RYSUNKOWEJ I DOKUMENTACJĘ OPISOWĄ.

NIEISTOTNE ODSTĄPIENIE OD ZATWIERDZONEGO PROJEKTU BUDOWLANEGO LUB INNYCH WARUNKÓW POZWOLENIA NA BUDOWĘ NIE WYMAGA UZYSKANIA DECYZJI O ZMIANIE POZWOLENIA NA BUDOWĘ /ZGODNIE Z ART. 36A, UST. 5 PRAWA BUDOWLANEGO/

UWAGI:
1. WSZYSTKIE WYMIARY KONTROLOWAĆ NA BUDOWIE
2. INSTALACJE WG PROJEKTÓW BRANŻOWYCH, INSTALACYJNYCH

Modernizacja Brzeskiego Centrum Medycznego w Brzegu.
Budowa bloku operacyjnego wraz z centralną sterylizatornią w Brzeskim Centrum Medycznym.

Zamawiający
Powiat Brzeski z siedzibą w Brzegu
przy ul. Robotniczej 20, 49-300 Brzeg

Adres budowy
Brzeskie Centrum Medyczne w Brzegu
ul. Mossora 1, 49-300 Brzeg

Branża: Konstrukcja
Rys. Nr.: PW_K_25
Stadium: PROJEKT WYKONAWCZY
Data: 08/2017r.
Rysunek: STALOWE ZADASZENIE NAD WEJŚCIEM
Skala: 1:20
Arkusz/m.kw.: -

Projektant	mgr inż. Mariusz Chmielewski	34/91/Pw
Opracował	mgr inż. Maciej Zywert	
Sprawdzający	mgr inż. Roman Sell	44/87/Pw

SPÓŁKA PROJEKTOWANIA ARCHITEKTONICZNEGO SADOWSKI, SADOWSKA
SPÓŁKA Z OGRANICZONĄ ODPOWIEDZIALNOŚCIĄ, SPÓŁKA KOMANDYTOWA
ul. Podlaska 13, 60-623 Poznań
Telefon 04861/ 8484190
Fax. 04861/ 8484123
E-Mail: spa@spa-sadowski.pl
Internet: http://www.spa-sadowski.pl

Strona