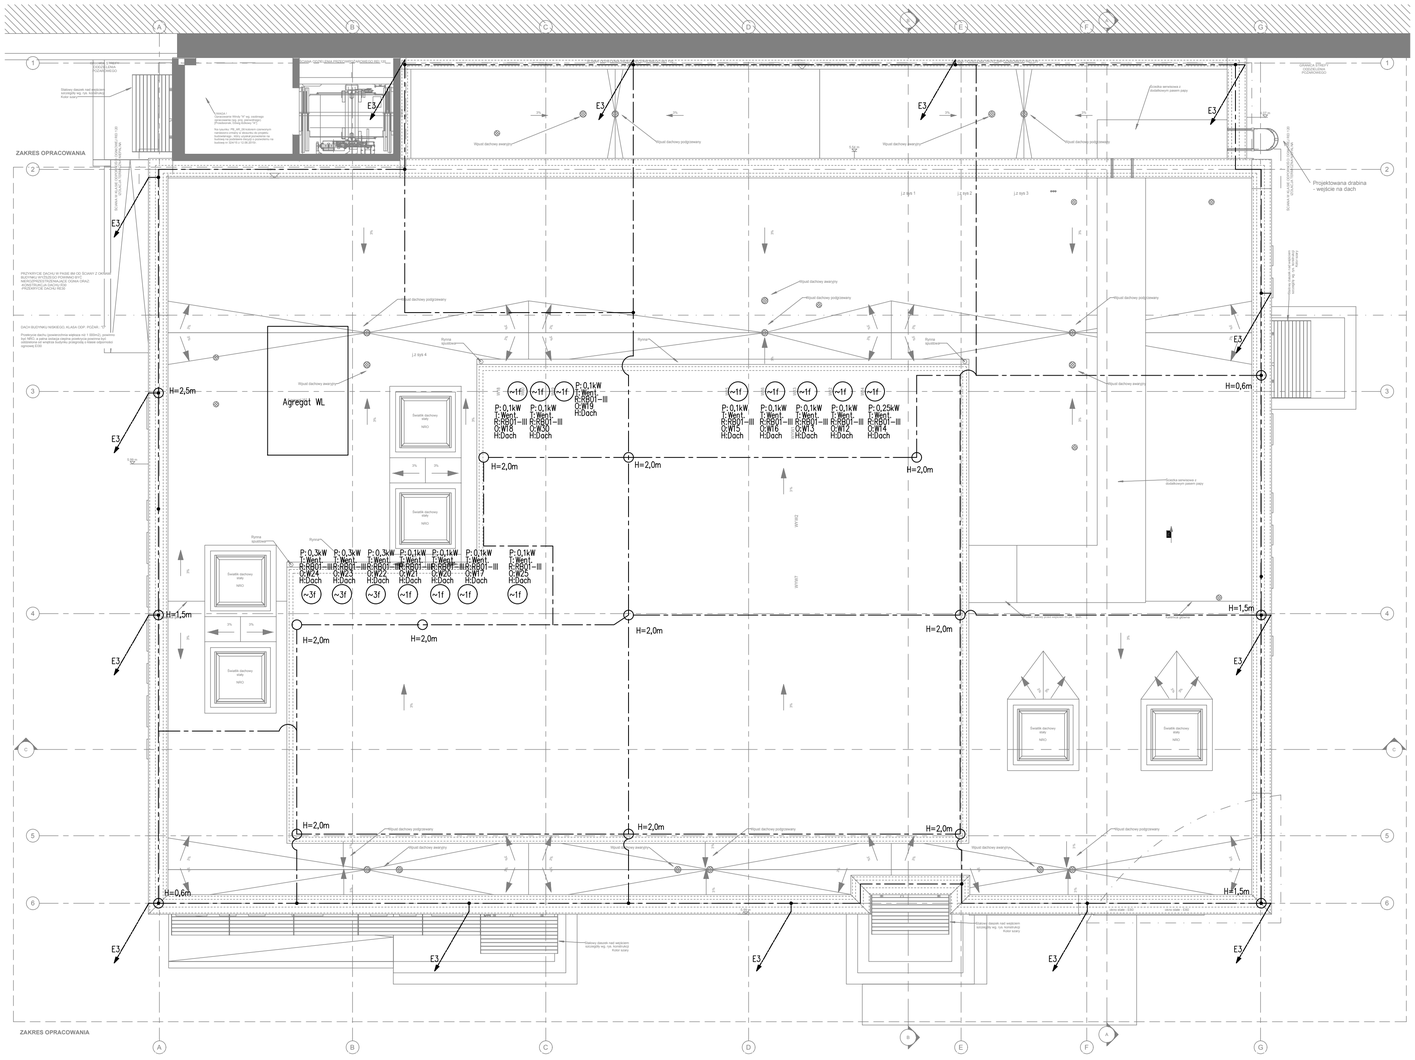

Modernizacja Brzeskiego Centrum Medycznego w Brzegu.
Budowa bloku operacyjnego wraz z centralną sterylizatornią w Brzeskim Centrum Medycznym.

Zamawiający
Starostwo Powiatowe w Brzego z siedzibą w Brzegu przy ul. Robotniczej 20, 49-300 Brzeg

Adres budowy
Brzeskie Centrum Medyczne w Brzegu ul. Mossora 1, 49-300 Brzeg

Branża: Instalacje elektryczne
Rys. Nr.: PW_E_07
Stadium: Projekt wykonawczy
Data: 28/08/2017
Skala: 1 : 100
Arkusz/m.kw.: -

Rysunek
Rzut dachu
Instalacja odgromowa, technologia

Projektant	
mgr inż. Maciej Śliwa	WKP/0188/POOE/11
Sprawdzający	
mgr inż. Ryszard Konieczka	302/81/Pw

SPÓŁKA PROJEKTOWANIA ARCHITEKTONICZNEGO SADOWSKI, SADOWSKA SPÓŁKA Z OGRANICZONĄ ODPOWIEDZIALNOŚCIĄ SPÓŁKA KOMANDYTOWA
ul. Podlaska 13, 60-623 Poznań
Telefon 04861/ 8484190
Fax. 04861/ 8484123
E-Mail: spa@spa-sadowski.pl
Internet: http://www.spa-sadowski.pl

Strona