


RPU Rozdz.podt. 5*24, typ Alpha 400 Siemens IP30, I kl. izolacji

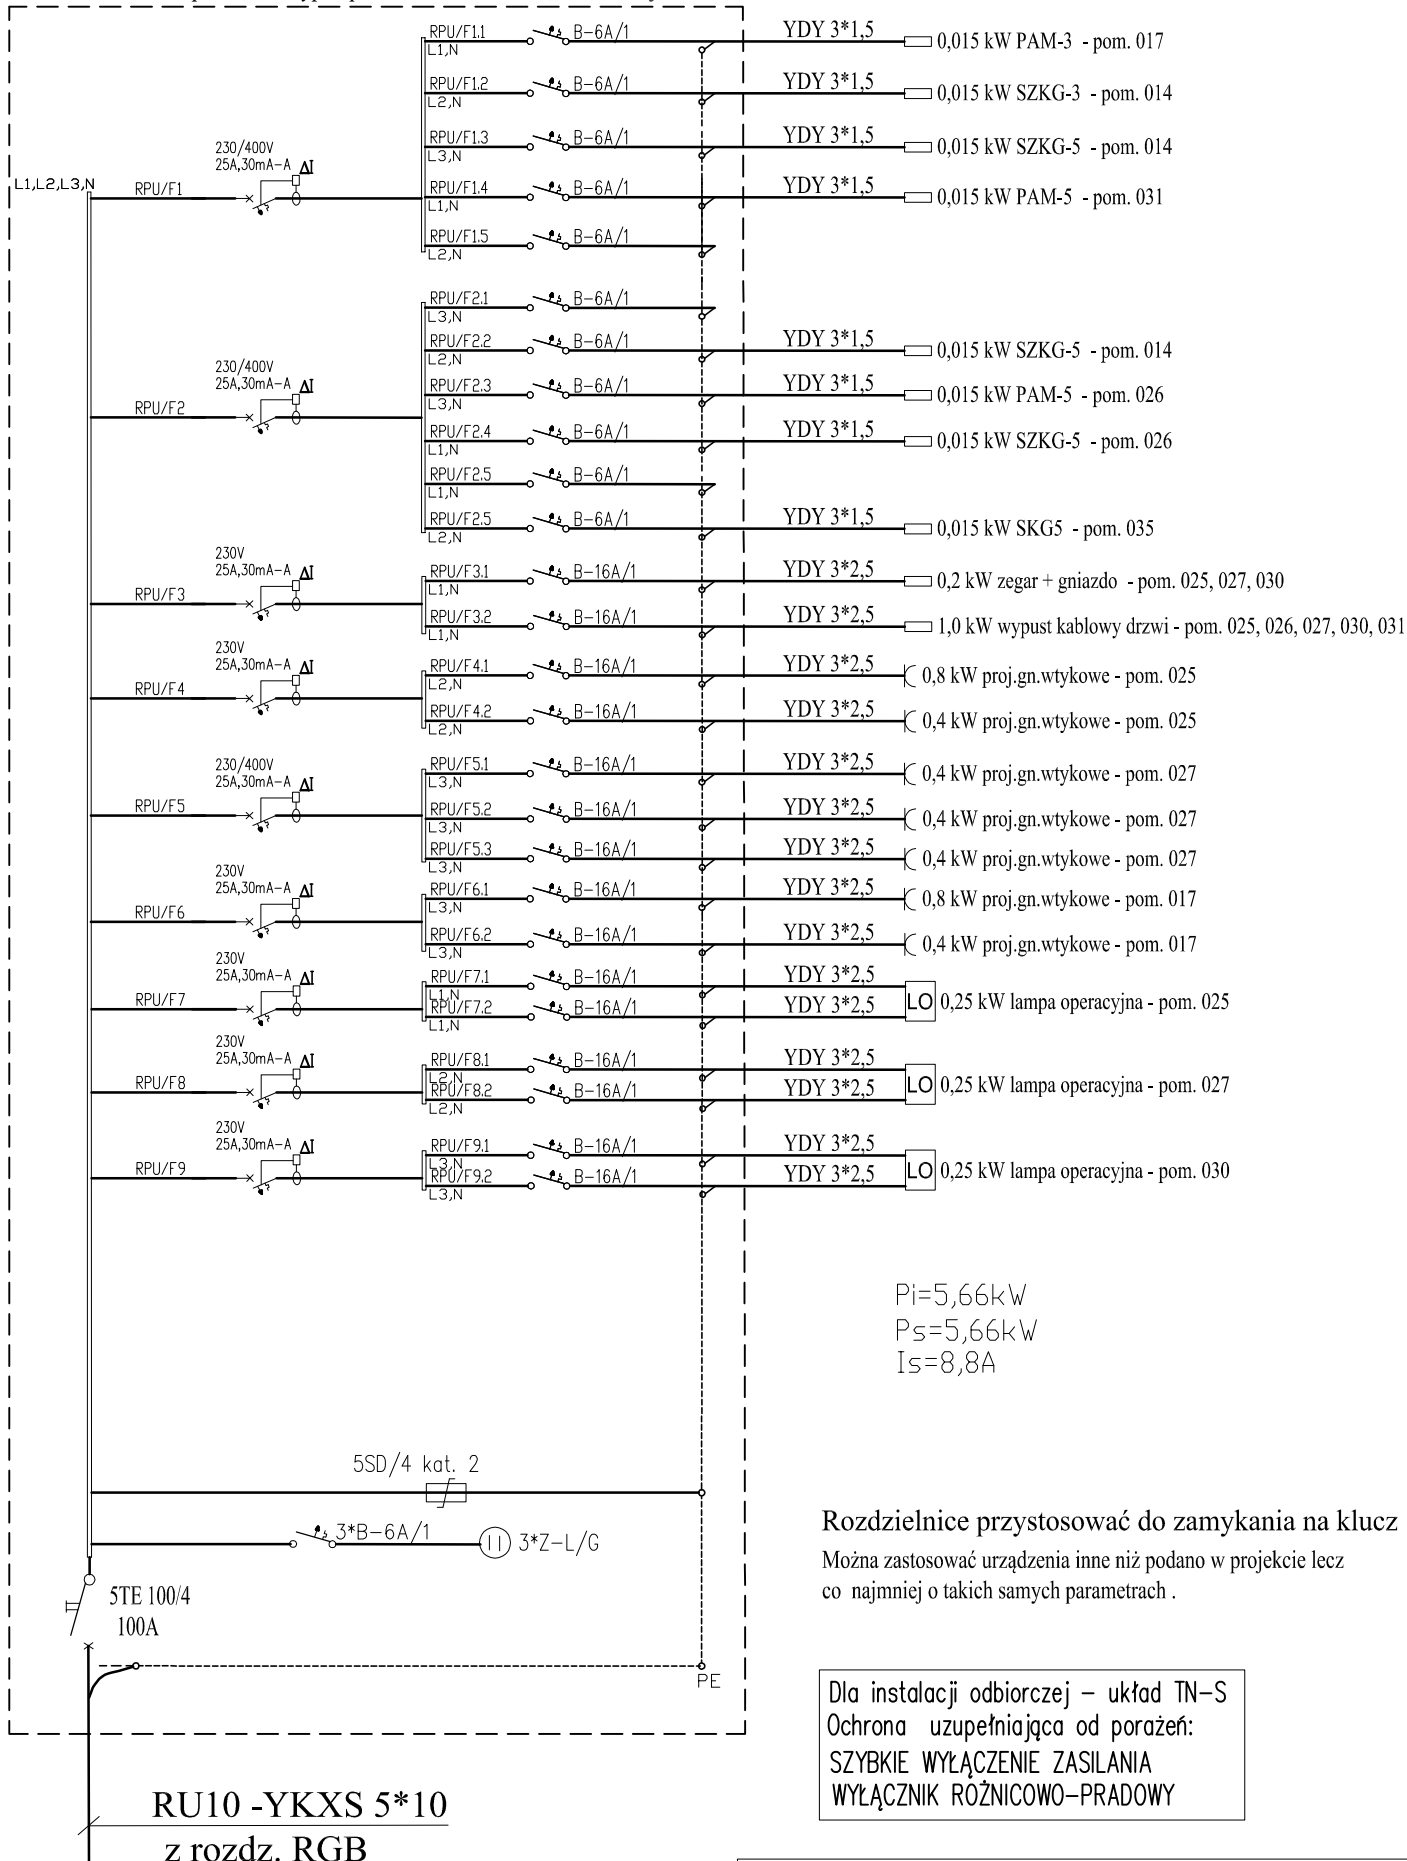

RU10 -YKXS 5*10
z rozd. RGB

PRACOWNIA PROJEKTOWA PROJEKT STUDIO 2000		45-052 Opole ul. Oleska 10/7, telefon: 077 45 46 321	
OBIEKT:	BLOK OPERACYJNY I CENTRALNA STERYLIZATORIA PRZY BCM W BRZEGU.	ADRES:	BRZEG ul. MOSSORA 1 działki nr 636/4 ; obręb Brzeg
TYTUŁ RYSUNKU:	SCHEMAT IDEOWY ROZDZIELNICA RPU		
ZAKRES PRAC:	IME I NAZWISKO PROJEKTANTA	SPECJALNOŚĆ:	NR UPRAWNIENI:
PROJEKT	mgr inż. Krzysztof Giesia	Elektryczna	195/91/Op
OPRACOWANIE			
SPRAWDZENIE	mgr inż. Ewald Mrugała	Elektryczna	201/91/Op
		DATA:	MAJ 2015 R.
		SKALA:	21/E
		PODPIS:	