
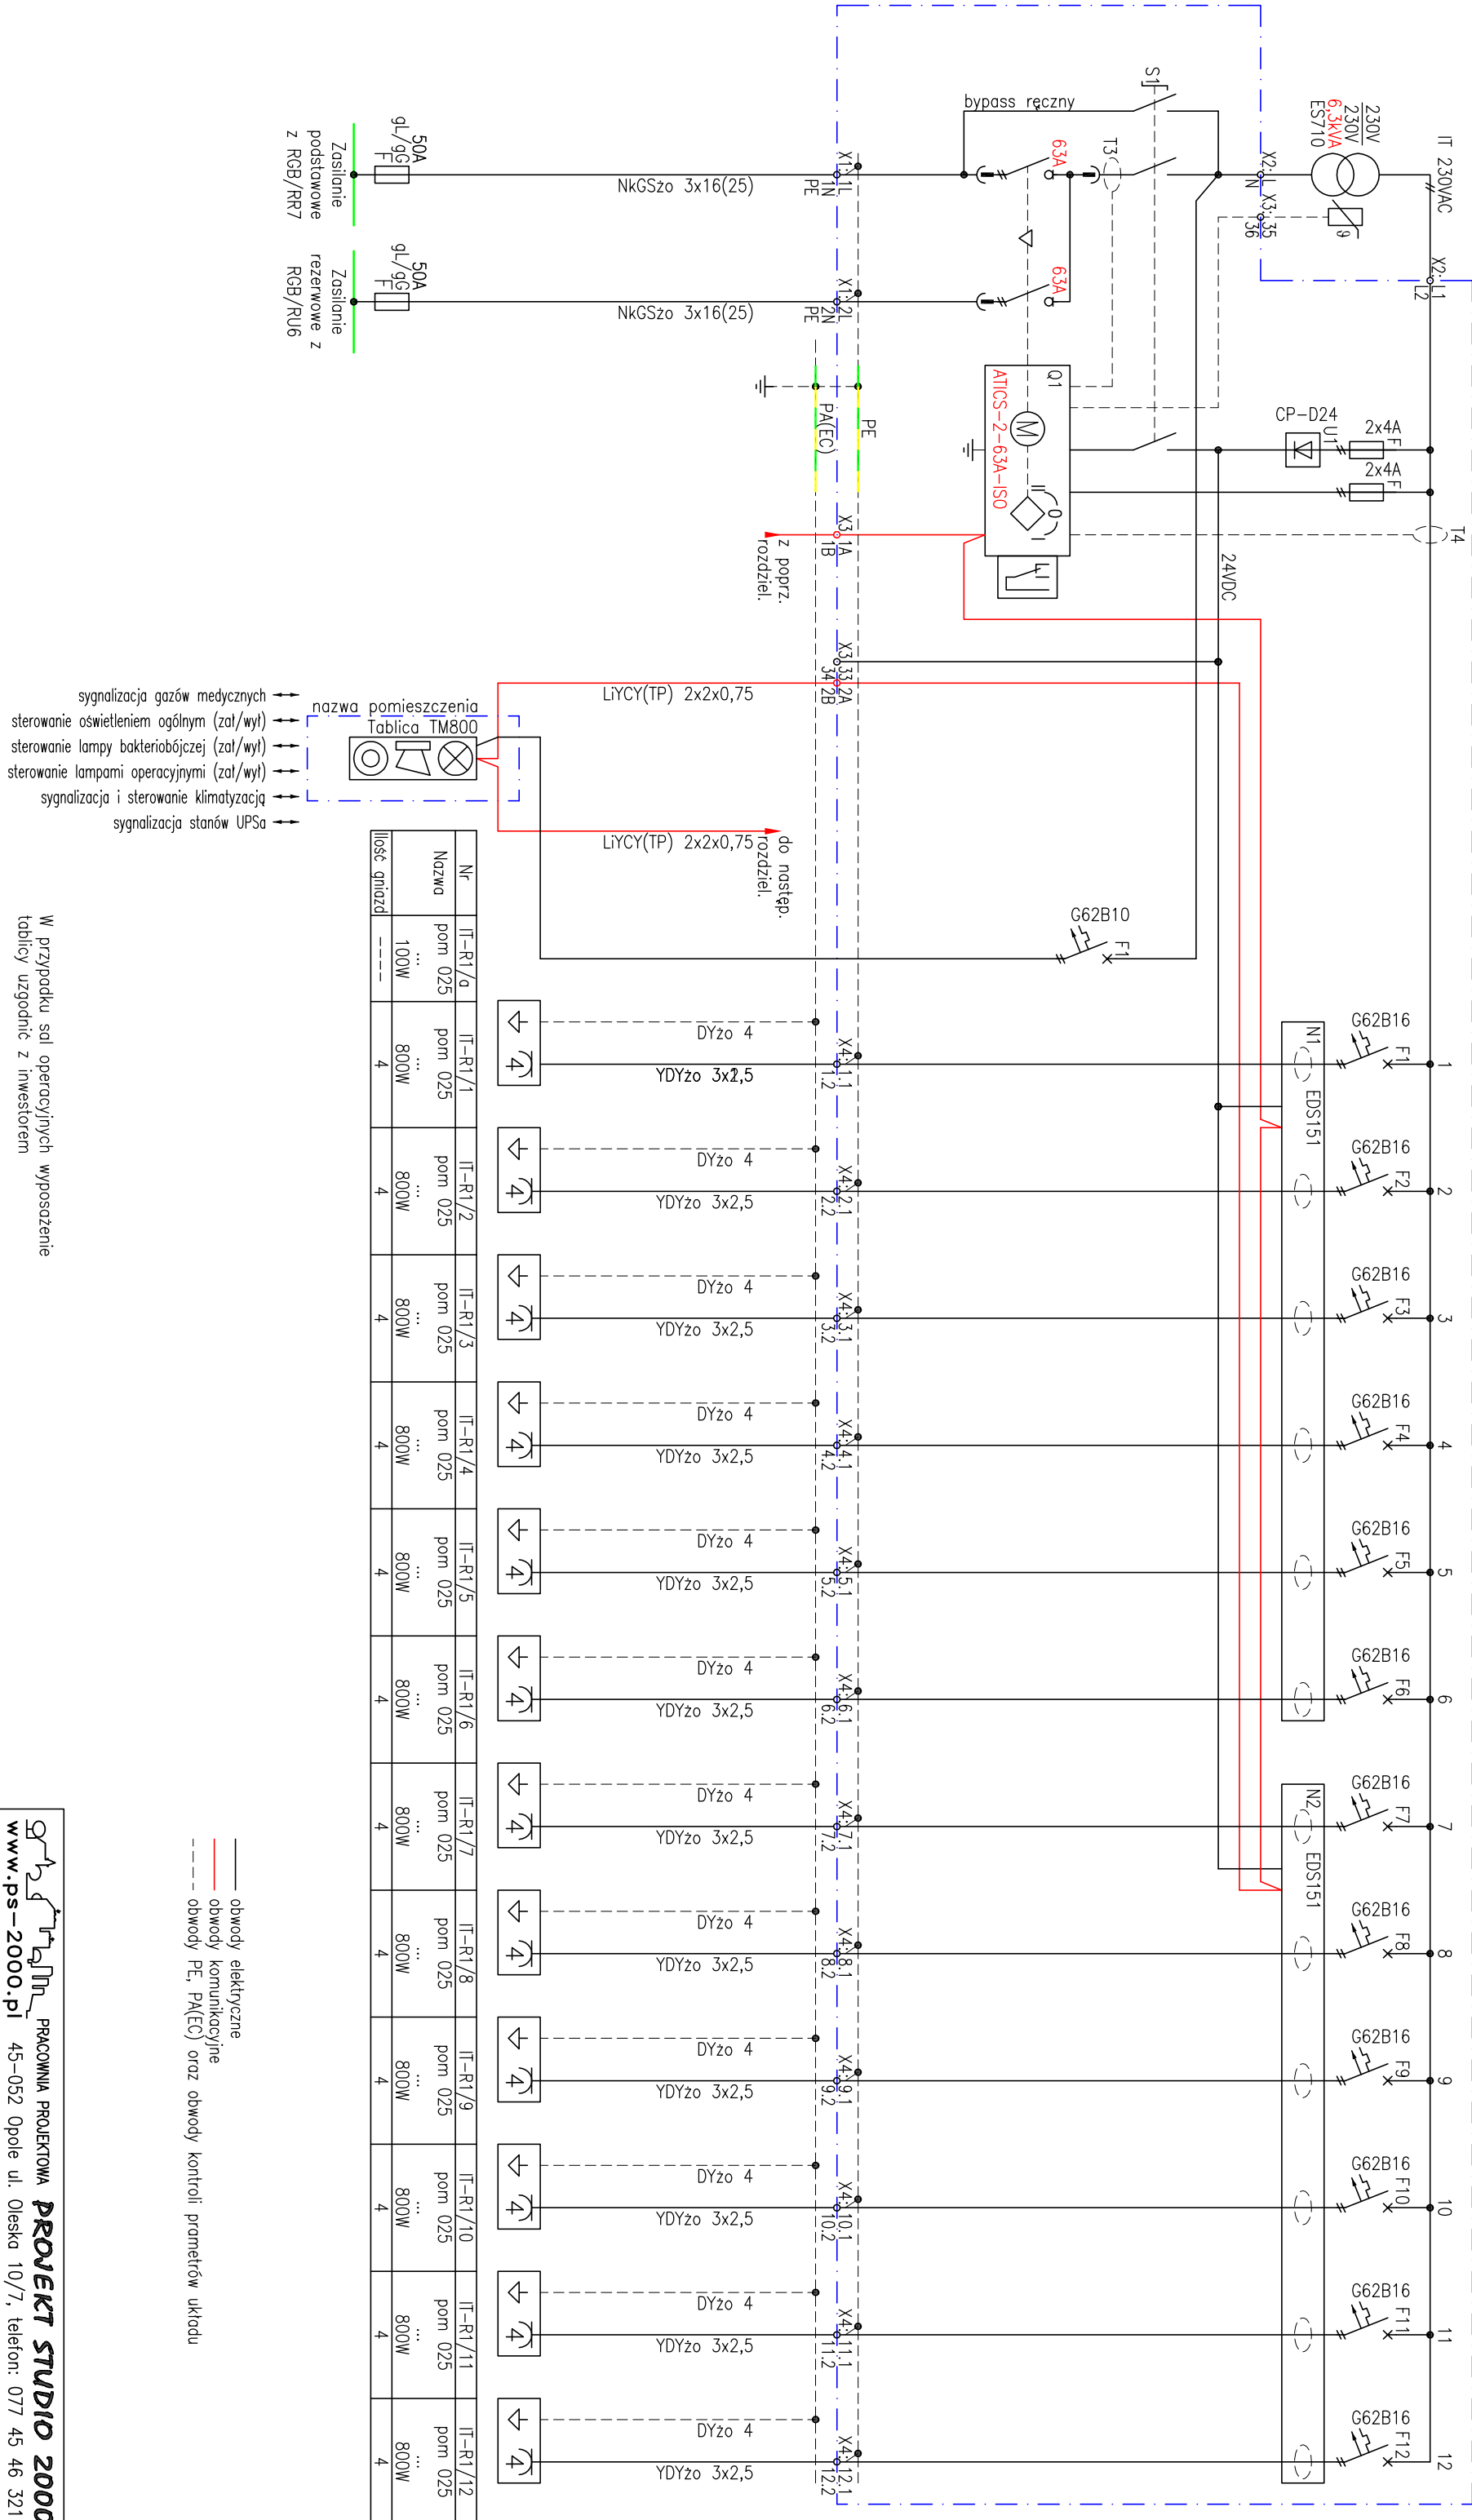


Urządzenia modułu ATiCS – UPL710-2-63-ISO-BP-12-B16

## IT-R1

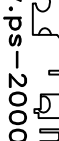

W przypadku sal operacyjnych wyposażenie  
tablicy uzgodnić z inwestorem

					
PRACOWNIA PROJEKTOWA <b>PROJEKT STUDIO 2000</b>					
www.ps-2000.pl 45-052 Opole ul. Olenska 10/7, telefon: 077 45 46 321					
OBIĘT.: BLOK OPERACYJNY I CENTRALNA STERYLIZATORNIA PRZY BCM W BRZEGU.			ADRES:  BRZEG ul. MOSSORA 1 działki nr 636/4 ; obręb Brzeg		
TYTUŁ INSYPIENTU:			SKALA:		
SCHEMAT IDEOWY POŁĄCZEŃ SIECI IT ROZDZIAŁNICA IT-R1			nr pos. 22/E		
ZAKRES PRAC:	NAM. I KONTAKSI PROJEKTANTA	SPECJALNOŚĆ:	NR UPRAWNIEN:	DATA:	
PRODUKT	mgr inż. Krzysztof Giesio	Elektryczna	195/91/Op	MAJ 2015 R.	
OPRACOWANIE					
SPRAWDZENIE	mgr inż. Ewald Mungatlo	Bekowyzna	201/91/Op		
			