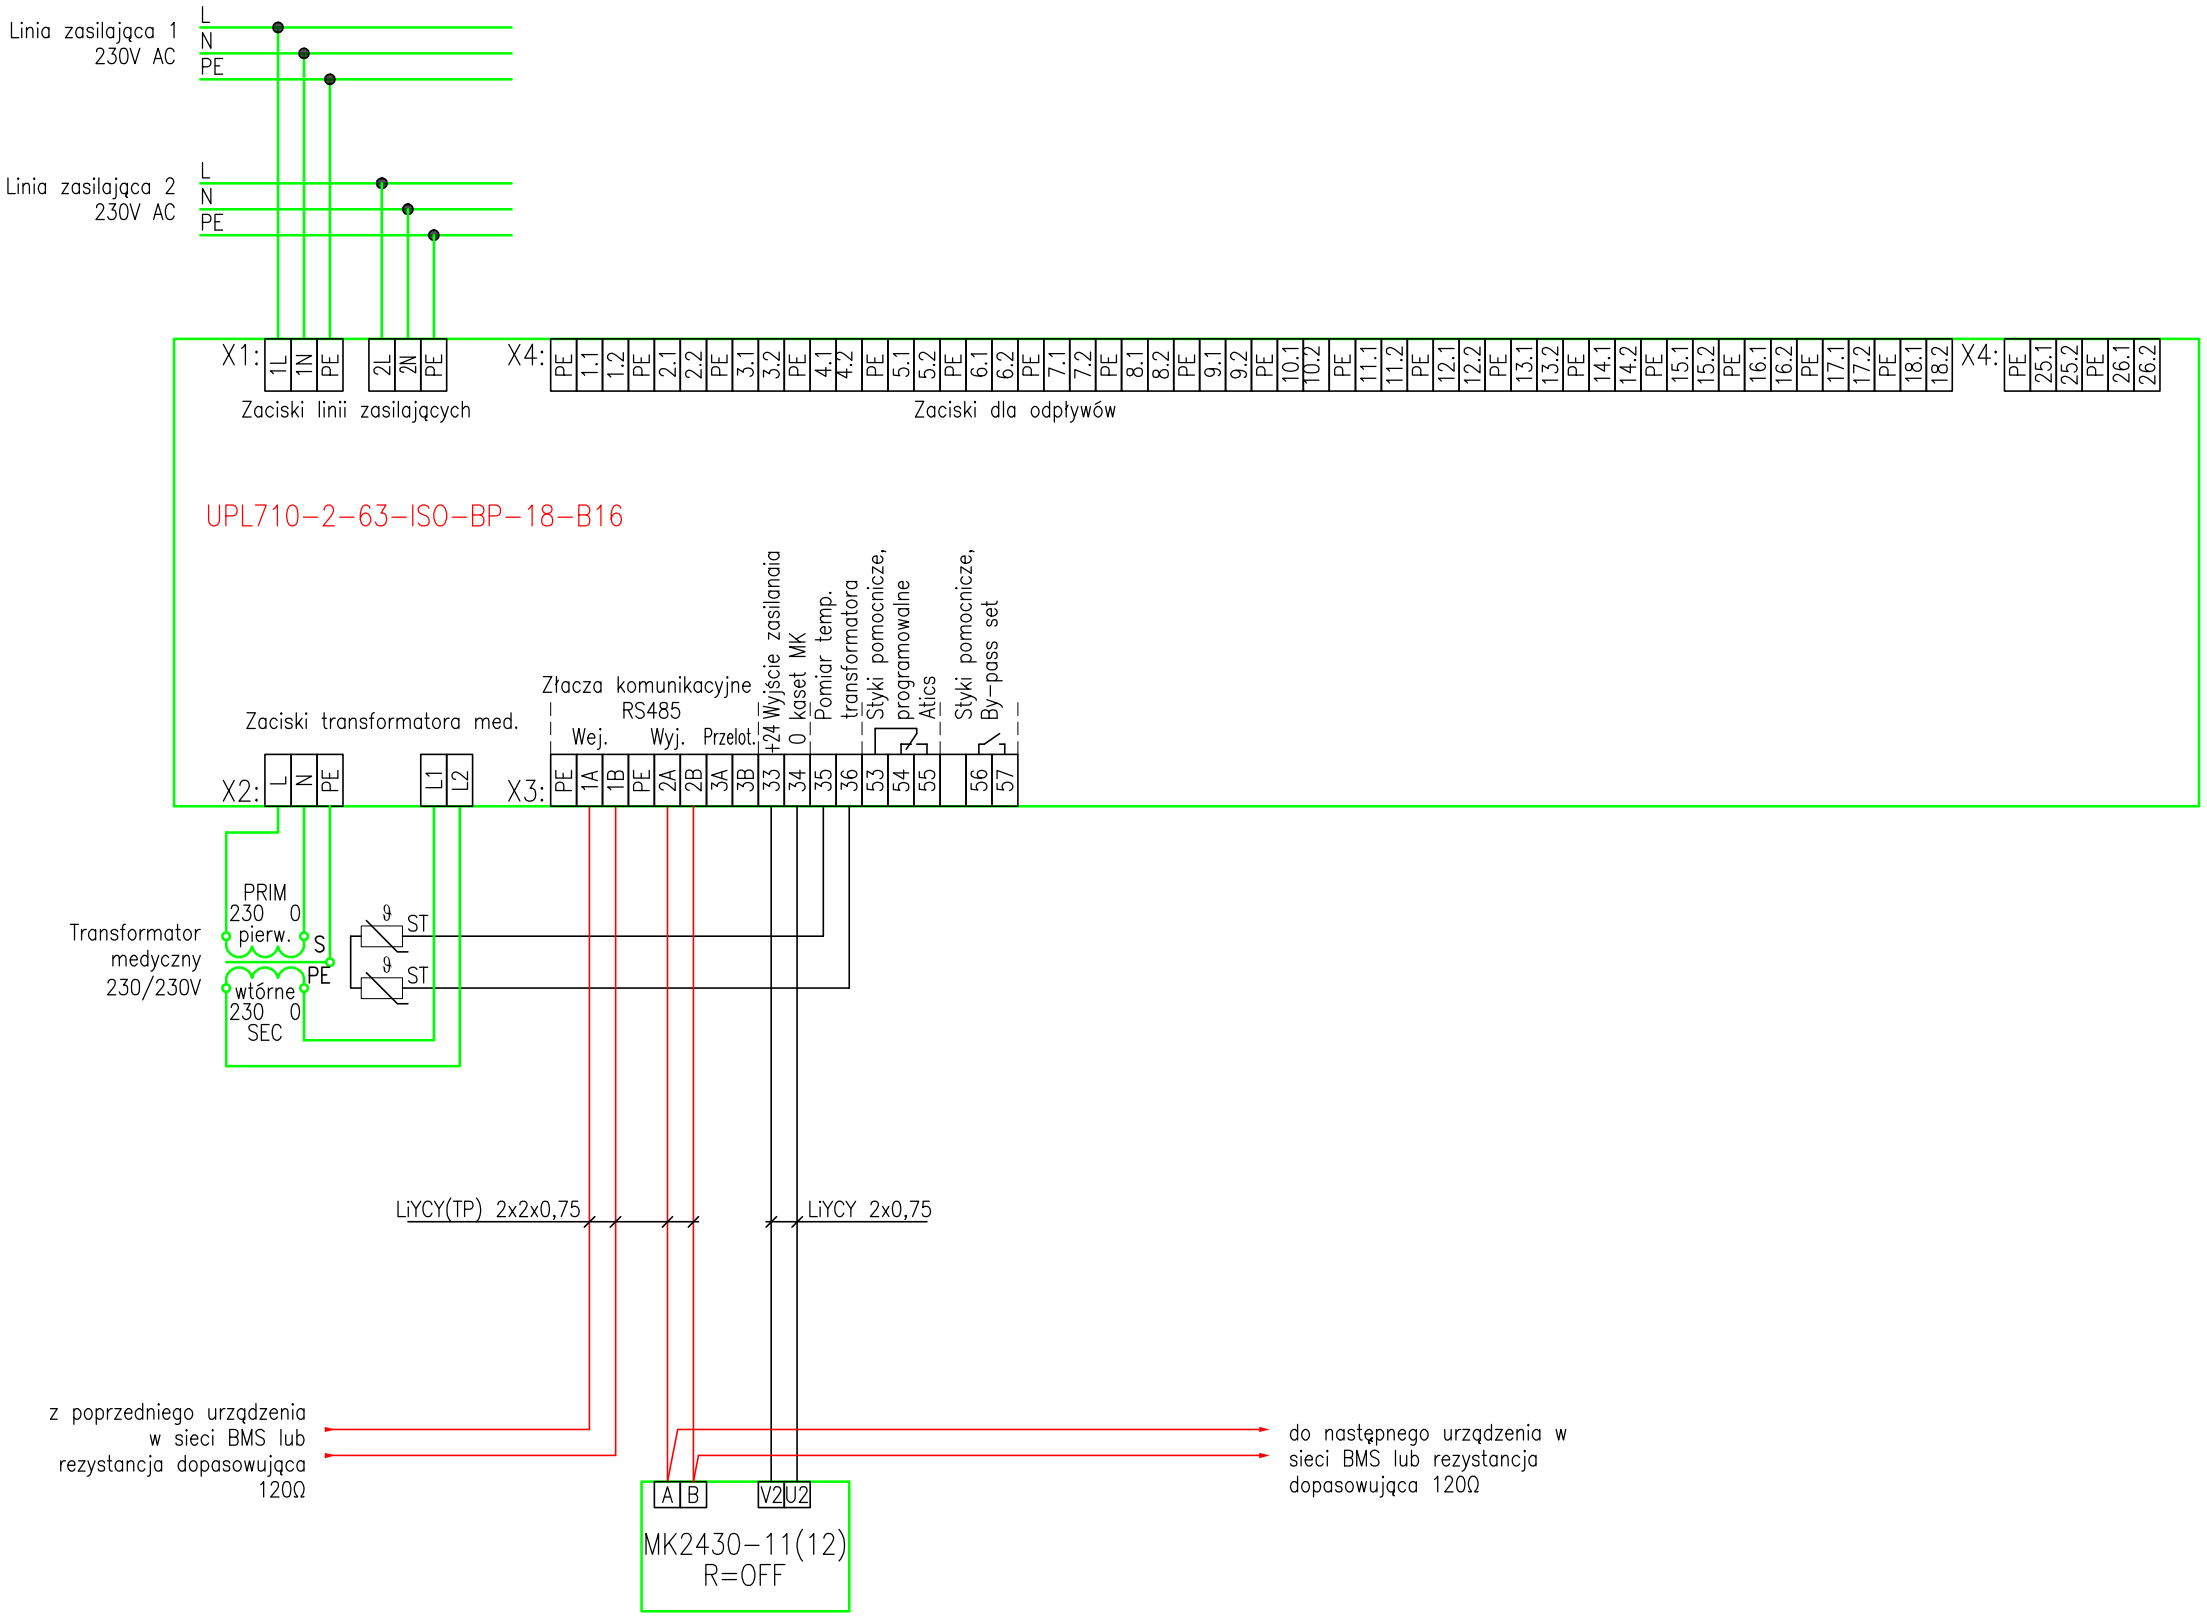

PRACOWNIA PROJEKTOWA **PROJEKT STUDIO 2000**
www.ps-2000.pl 45-052 Opole ul. Oleska 10/7, telefon: 077 45 46 321

OBIEKT: BLOK OPERACYJNY I CENTRALNA STERYLIZATORNIA PRZY BCM W BRZEGU.		ADRES: BRZEG ul. MOSSORA 1 działki nr 636/4 ; obręb Brzeg	
TYTUŁ RYSUNKU: SCHEMAT IDEOWY POŁĄCZEŃ SIECI IT ROZDZIELNICA IT-R4			SKALA: ----
			NR RYS.: 30/E

ZAKRES PRAC:	IMIĘ i NAZWISKO PROJEKTANTA	SPECJALNOŚĆ:	NR UPRAWNIEŃ:	DATA:	PODPIS:
PROJEKT	mgr inż. Krzysztof Giesa	Elektryczna	195/91/Op	MAJ 2015 R.	
OPRACOWANIE					
SPRAWDZENIE	mgr inż. Ewald Mrugała	Elektryczna	201/91/Op		