


PARTER

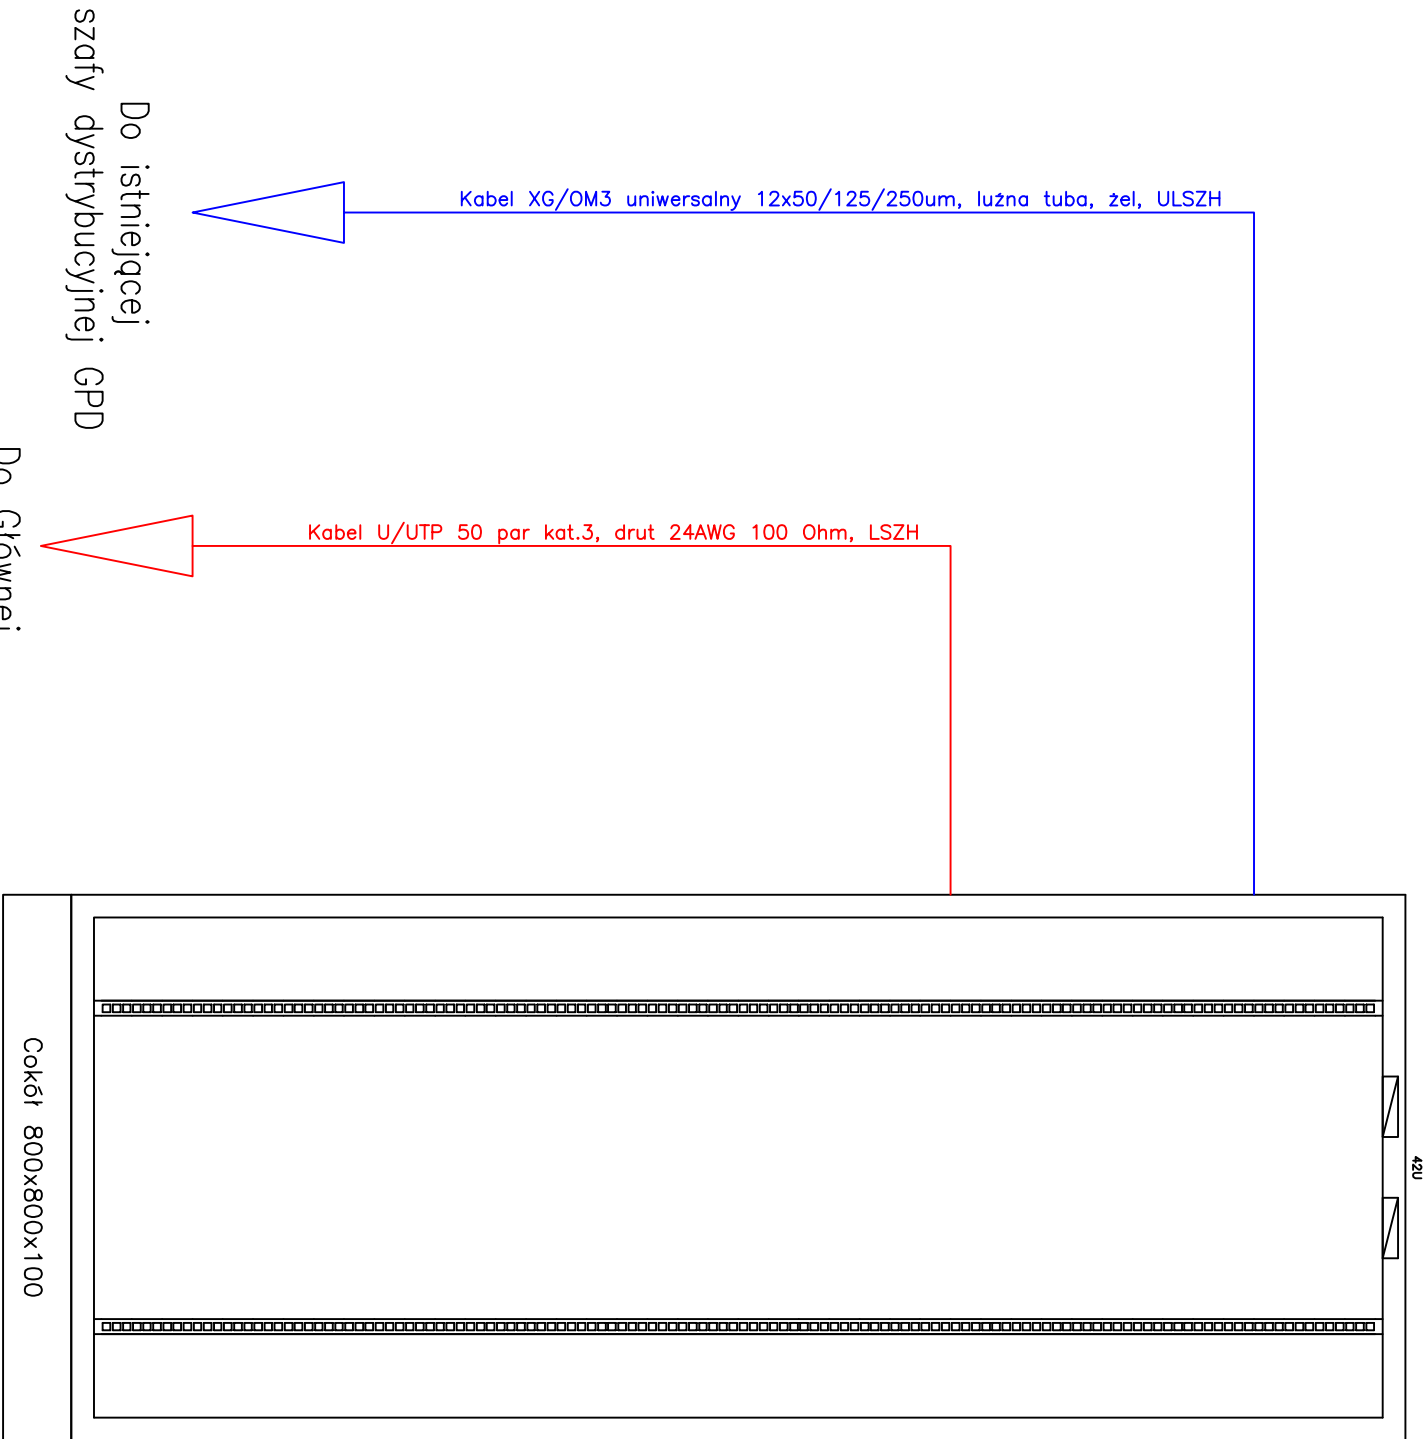

6x Kabel F/FTP kat.6A ISO, 4 pary 23AWG, LSZH x1

Cztery gniazda ekranowane proste
2x wymienne gniazdo kat.6a + 4x RJ45 kat.6a
uchwyt Mosaic, montaż wg. podkladów

5x Kabel F/FTP kat.6A ISO, 4 pary 23AWG, LSZH x1

Trzy gniazda ekranowane proste
1x wymienne gniazdo kat.6a + 4x RJ45 kat.6a
uchwyt Mosaic, montaż wg. podkladów

24x Kabel F/FTP kat.6A ISO, 4 pary 23AWG, LSZH x6

Trzy gniazda ekranowane proste
2x wymienne gniazdo kat.6a + 2x RJ45 kat.6a
uchwyt Mosaic, montaż wg. podkladów

21x Kabel F/FTP kat.6A ISO, 4 pary 23AWG, LSZH x7

Dwa gniazda ekranowane proste
1x wymienne gniazdo kat.6a + 2x RJ45 kat.6a
uchwyt Mosaic, montaż wg. podkladów

46x Kabel F/FTP kat.6A ISO, 4 pary 23AWG, LSZH x23

Gniazdo ekranowane proste
2xRJ45 kat.6a
uchwyt Mosaic, montaż wg. podkladów


4x Kabel F/FTP kat.6A ISO, 4 pary 23AWG, LSZH x4

Gniazdo ekranowane proste
1xRJ45 kat.6a
uchwyt Mosaic, montaż wg. podkladów

PDO

Do Głównej
Centrali Telefonicznej
portiernia

Do istniejącej
szafy dystrybucyjnej GPD

| | | | | | | | |
|--|----------------------------|---|-----------------|--|---|--|--|
|  PRACOWNIA PROJEKTOWA PROJEKT STUDIO 2000 www.ps-2000.pl | | | | 45-052 Opole ul. Oleśka 10/7, telefon: 077 45 46 321 | | | |
| OBJĘT: KOMENDA POWIATOWEJ POLICJI W BRZEGU | | ADRES: BRZEG ul. ROBOTNICZA 10 działki nr 982/1, 482 ; obręb Centrum | | | | | |
| TYTUŁ RYSUNKU: | | | | SKALA: | | | |
| SCHEMAT IDEOWY OKABLOWANIA STRUKTURALNEGO | | | | NR RYS.: 35/E | | | |
| ZAKRES PRAC: | IME I NAZWISKO PROJEKTANTA | SPECJALNOŚĆ: | NR UPRAWNIENIA: | DATA: | PODPIS: | | |
| PROJEKT | mgr inż. Krzysztof Gieso | Elektryczna | 195/91/0P | | | | |
| OPRACOWANIE | | | | PAŹDZIERNIK 2013 R. | | | |
| SPRAWDZENIE | mgr inż. Ewelina Mrugała | Elektryczna | 201/913/0p | | | | |