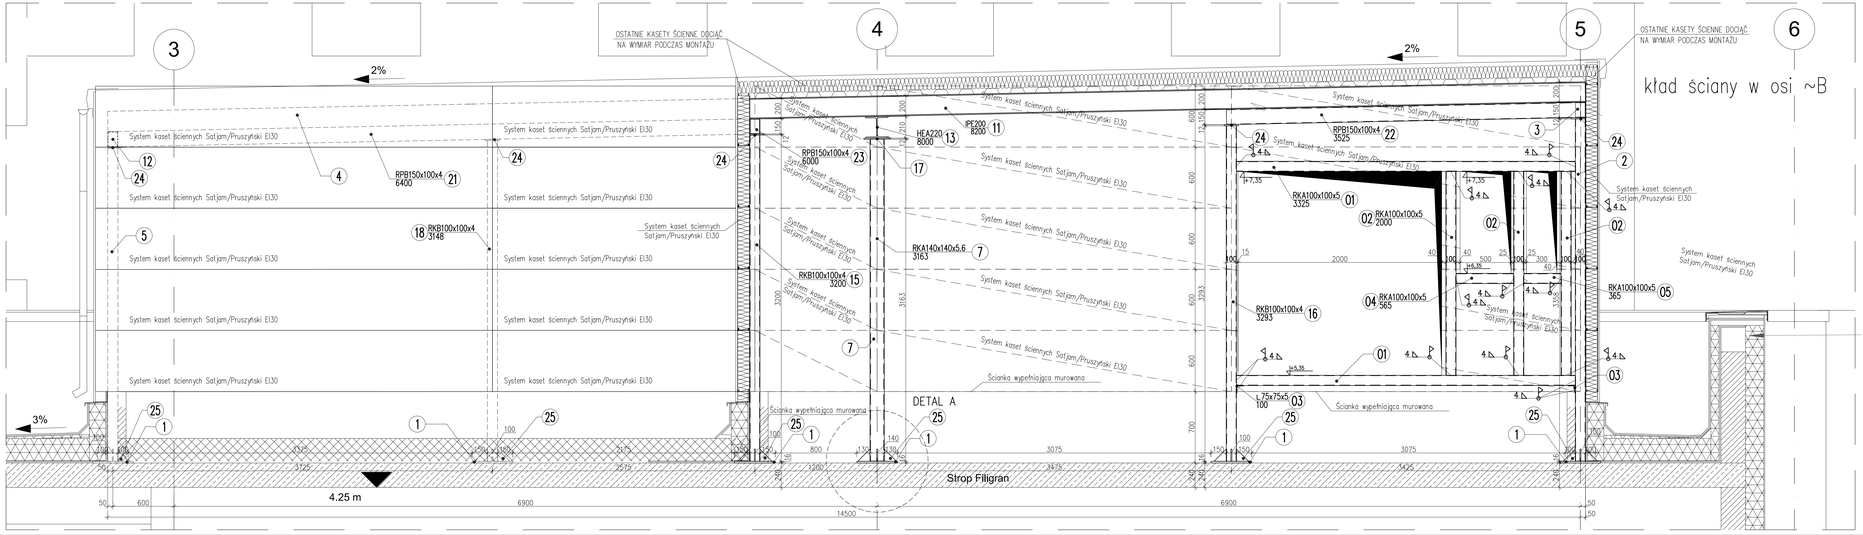

ELEMENTY KONSTRUKCYJNE
Skala 1:5

Nr pozycji	Liczba [szt]	Przedmiot	Długość [mm]	Masa [kg] 1 szt.	Masa [kg] całkowita	Powierzchnia malowania [m²]	Gatunek materiału	Uwagi
1	2	3	4	5	6	7	8	9
Element: KW4								
1	2	BL400x16	400	20.1	140.7	2.32	S235	
7	2	RKA140x140x5.6	3163	73.51	147.02	3.54	S235	
11	1	IPE200	8200	183.68	551.04	18.94	S235	
13	1	HEA220	8000	404	404	10.08	S235	
15	1	RKB100x100x4	3200	37.7	113.1	3.84	S235	
16	1	RKB100x100x4	3293	38.79	38.79	1.32	S235	
17	2	BL260x12	260	6.37	12.74	0.28	S235	
18	1	RKB100x100x4	3148	37.08	37.08	1.26	S235	
21	1	RPB150x100x4	6400	94.98	94.98	5.2	S235	
22	1	RPB150x100x4	3525	52.31	52.31	1.76	S235	
23	1	RPB150x100x4	6000	89.04	89.04	3	S235	
24	5	BL140x12	140	1.85	9.25	0.21	S235	
25	28	BL120x10	120	1.13	31.64	0.87	S235	
Suma dla: KW4		1 szt.			1721.69 kg	50.62 m²		
Rysunek:		1 szt.			1721.69 kg	50.62 m²		

Masa Sumaryczna dla Rysunku	1722 kg
Dodatek do Masy Sumarycznej – 1.8 %	31 kg
Masa Całkowita dla Rysunku	1753 kg
Powierzchnia Malowania dla Rysunku	50.6 m²

Nr pozycji	Liczba [szt]	Przedmiot	Długość [mm]	Masa [kg] 1 szt.	Masa [kg] całkowita	Powierzchnia malowania [m²]	Gatunek materiału	Uwagi
1	2	3	4	5	6	7	8	9
Element: RAMY POD OTWOROWANIE								
01	2	RKA100x100x5	3325	49.08	98.16	2.66	S235	
02	3	RKA100x100x5	2000	29.52	88.56	2.4	S235	
03	2	L75x75x5	100	0.58	1.16	0.06	S235	
04	1	RKA100x100x5	565	8.34	8.34	0.23	S235	
05	1	RKA100x100x5	365	5.39	5.39	0.15	S235	
Suma dla: 02		1 szt.			201.61 kg	5.5 m²		
Rysunek:		1 szt.			201.61 kg	5.5 m²		

Masa Sumaryczna dla Rysunku	202 kg
Dodatek do Masy Sumarycznej – 1.8 %	4 kg
Masa Całkowita dla Rysunku	206 kg
Powierzchnia Malowania dla Rysunku	5.5 m²

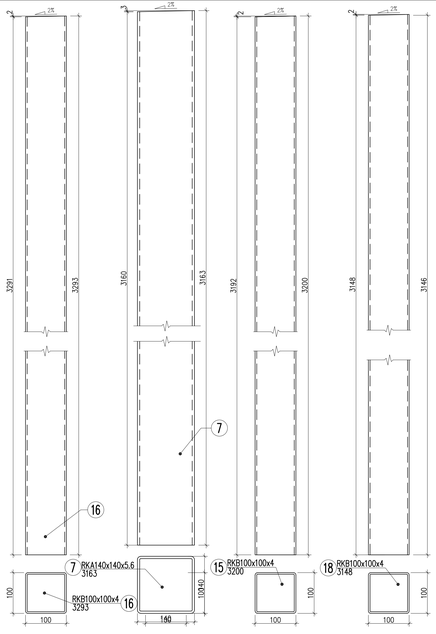

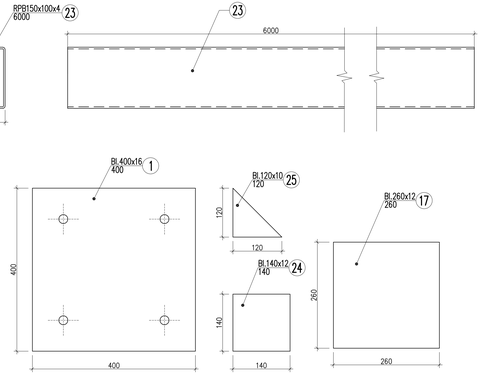

STAL KONSTRUKCYJNA S235
SPOINA: a=4mm
ELEKTRODA ER-146
ELEMETY STALOWE MALOWAĆ FARBAMI
ZAPEWNIAJĄCYMI ODPORNOŚĆ OGNIOWĄ R30
KLASA ODPORNOŚCI BUDYNKU: "D"

Modernizacja Brzeskiego Centrum Medycznego w Brzegu. Budowa bloku operacyjnego wraz z centralną sterylizatornią w Brzeskim Centrum Medycznym.

Zamawiający
Powiat Brzeski z siedzibą w Brzegu przy ul. Robotniczej 20, 49-300 Brzeg

Adres budowy
Brzeskie Centrum Medyczne w Brzegu ul. Mossora 1, 49-300 Brzeg

Branża: Konstrukcja
Rys. Nr: PW_K_22
Stadium: PROJEKT WYKONAWCZY
Data: 08/2017r.
Rysunek: KONSTRUKCJA WENTYLATOROWNI - KŁAD ŚCIANY W OSI B
Skala: 1:20
Arkusz/m.kw.: -

Projektant	mgr inż. Mariusz Chmielewski	34/91/Pw
Opracował	mgr inż. Maciej Żywert	
Sprawdzający	mgr inż. Roman Sell	44/87/Pw

SPÓŁKA PROJEKTOWANIA ARCHITEKTONICZNEGO SADOWSKI, SADOWSKA SPÓŁKA Z OGRANICZONĄ ODPOWIEDZIALNOŚCIĄ SPÓŁKA KOMANDYTOWA
ul. Podlaska 13, 60-623 Poznań
Telefon 04861/ 8484190
Fax. 04861/ 8484123
E-Mail: spa@spa-sadowski.pl
Internet: http://www.spa-sadowski.pl

Strona