


PRZEKROJ

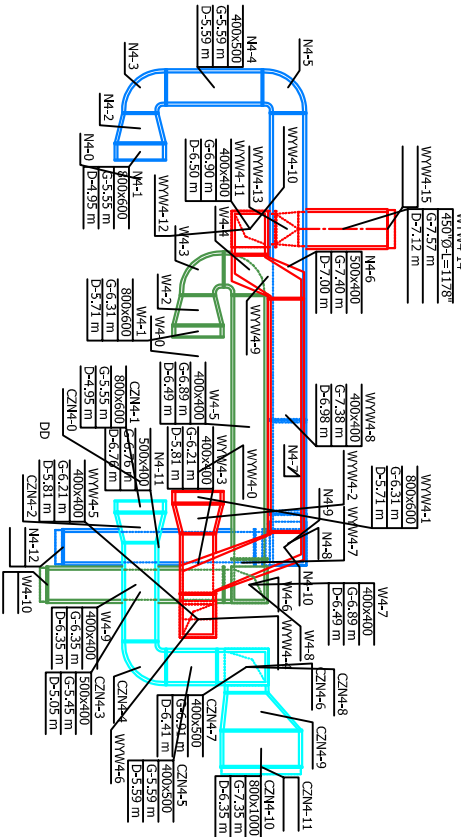

Modernizacja Brzeskiego Centrum Medycznego w Brzegu. Budowa bloku operacyjnego wraz z centralną sterylizatornią w Brzeskim Centrum Medycznym.	
Zamawiający	
Starostwo Powiatowe w Brzegu z siedzibą w Brzegu przy ul. Robotniczej 20, 49-300 Brzeg	
Adres budowy	Branża Sanitarna
Brzeskie Centrum Medyczne w Brzegu ul. Mossora 1, 49-300 Brzeg	Rys. Nr. PW_WM_08
Stadium	Data
Projekt Wykonawczy	28/08/2017
Rysunek	Skala 1 : 100
Zład NW4 - rozwinięcie	Arkusz/m.kw. A3
Główny projektant mgr inż. Zenon Makowski	260/85/Pw
Opracował	
mgr inż. Monika Smykła	
inż. Paulina Skibińska	
inż. Kacper Makowski	
Sprawdzający mgr inż. Jakub Makowski	WK/P0148/POOS/10
SPÓŁKA PROJEKTOWANIA ARCHITEKTONICZNEGO SĄDOWSKI, SĄDOWSKA SPÓŁKA Z OGRANICZONĄ ODPOWIEDZIALNOŚCIĄ SPÓŁKA KOMANDYTOWA ul. Podlaska 13, 60-623 Poznań Telefon 04861/ 8484190 Fax: 04861/ 8484123 E-Mail: spa@spa-sadowski.pl Internet: http://www.spa-sadowski.pl	
Strona	

