


PRZĘKROJ

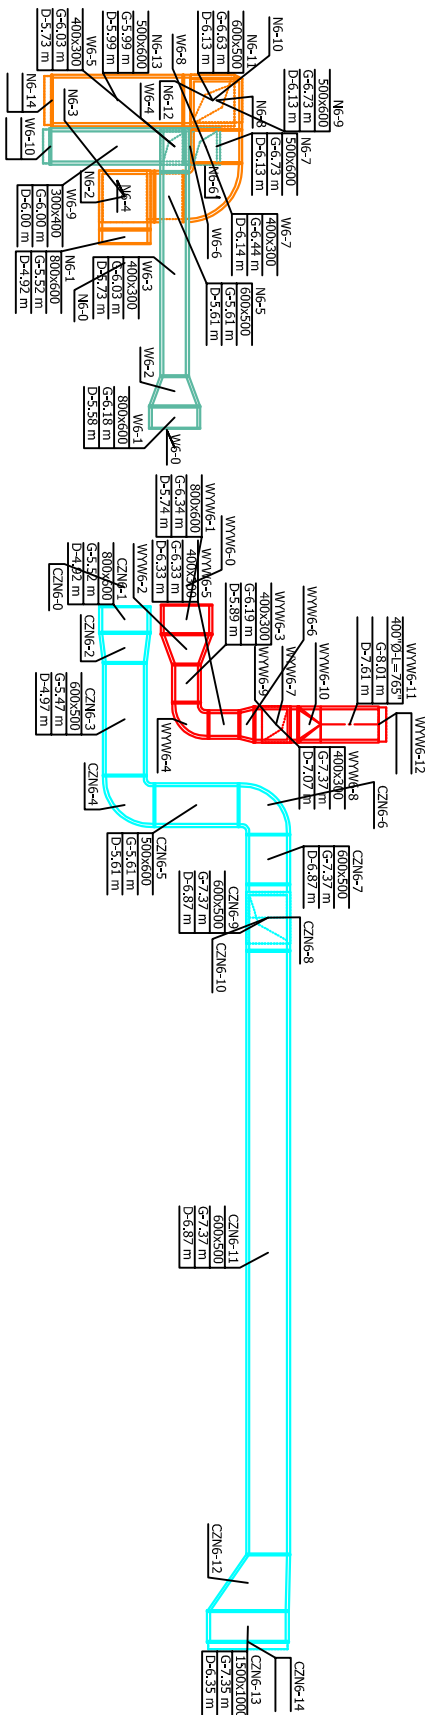

Modernizacja Brzeskiego Centrum Medycznego w Brzegu. Budowa bloku operacyjnego wraz z centralną sterylizatornią w Brzeskim Centrum Medycznym.			
Zamawiający			
Starostwo Powiatowe w Brzegu z siedzibą w Brzegu przy ul. Robotniczej 20, 49-300 Brzeg			
Adres budowy		Branża Sanitarna	
Brzeskie Centrum Medyczne w Brzegu ul. Mossora 1, 49-300 Brzeg		Rys. Nr. PW_MM_10	
Stadium Projekt Wykonawczy		Data 28/08/2017	
Rysunek		Skala 1 : 100	
Zład NW6 - rozwinięcie		Arkusze/m.kw. A3	
Główny projektant mgr inż. Zenon Makowski		260/85/Pw	
Opracował			
mgr inż. Monika Smykła			
inż. Paulina Skibińska			
inż. Kacper Makowski			
Sprawdzający mgr inż. Jakub Makowski		WKP/0148/POOS/10	
SPÓŁKA PROJEKTOWANIA ARCHITEKTONICZNEGO SĄDOWSKI SĄDOWSKA SPÓŁKA Z OGRANICZONĄ ODPOWIEDZIALNOŚCIĄ SPÓŁKA KOMANDYTOWA ul. Podlaska 13, 60-623 Poznań Telefon 04861/ 8484190 Fax: 04861/ 8484123 E-Mail: spa@spa-sadowski.pl Internet: http://www.spa-sadowski.pl		Strona	
