


RP3

Rozdz.podt. 6*24, typ Alpha 400 Siemens IP30, I kl. izolacji

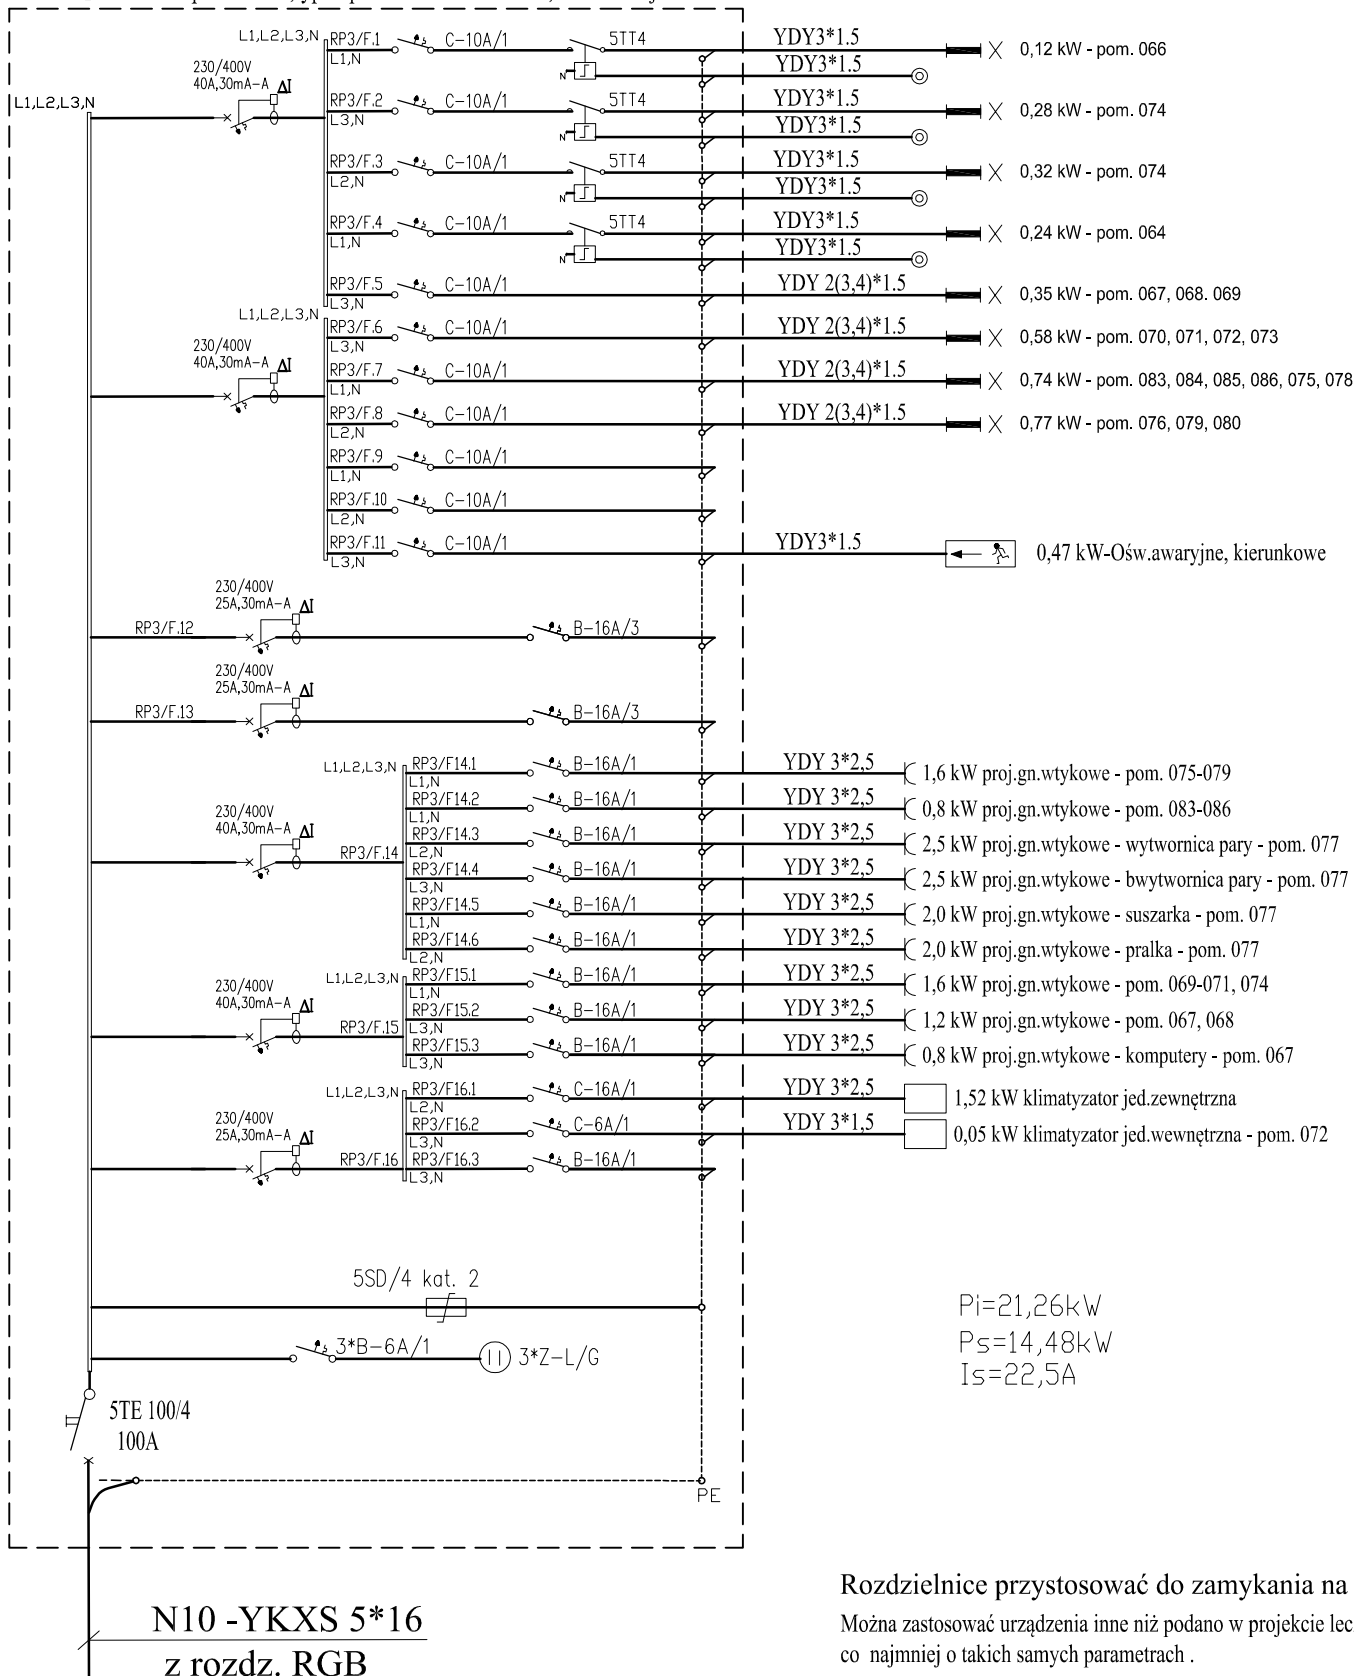

Rozdzielnice przystosować do zamykania na klucz
Można zastosować urządzenia inne niż podano w projekcie lecz
co najmniej o takich samych parametrach .

Dla instalacji odbiorczej – układ TN-S
Ochrona uzupełniająca od porażień:
SZYBKE WYŁĄCZENIE ZASILANIA
WYŁĄCZNIK RÓŻNICOWO-PRĄDOWY

 www.ps-2000.pl		PRACOWNIA PROJEKTOWA PROJEKT STUDIO 2000 45-052 Opole ul. Oleska 10/7, telefon: 077 45 46 321			
OBIEKT: BLOK OPERACYJNY I CENTRALNA STERYLIZATORNIA PRZY BCM W BRZEGU.		ADRES: BRZEG ul. MOSSORA 1 działki nr 636/4 ; obręb Brzeg			
TYTUŁ RYSUNKU: SCHEMAT IDEOWY ROZDZIELNICA RP3					SKALA: --- NR RYS.: 17/E
ZAKRES PRAC:	IMIE I NAZWISKO PROJEKTANTA	SPECJALNOŚĆ:	NR UPRAWNIENI:	DATA:	PODPIS:
PROJEKT	mgr inż. Krzysztof Giesia	Elektryczna	195/91/Op	MAJ 2015 R.	
OPRACOWANIE					
SPRAWDZENIE	mgr inż. Ewald Mrugała	Elektryczna	201/91/Op		