POZ.4.1 NADPROŻE ŻELBET. 24x59cm L=450cm

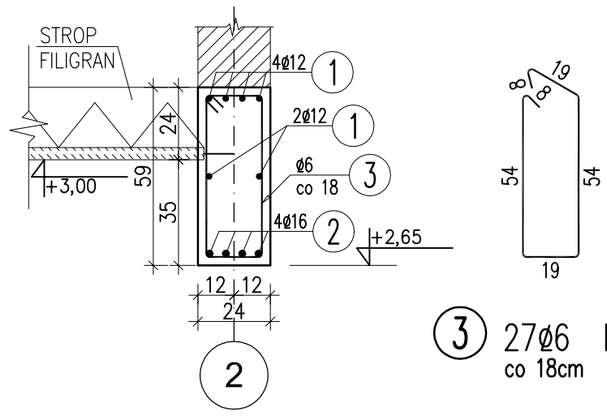

③ 27ø6 L=162cm co 18cm

① 6ø12 L=500cm

500

② 4ø16 L=500cm

500

POZ.4.2 NADPROŻE ŻELBET. 24x59cm L=660cm

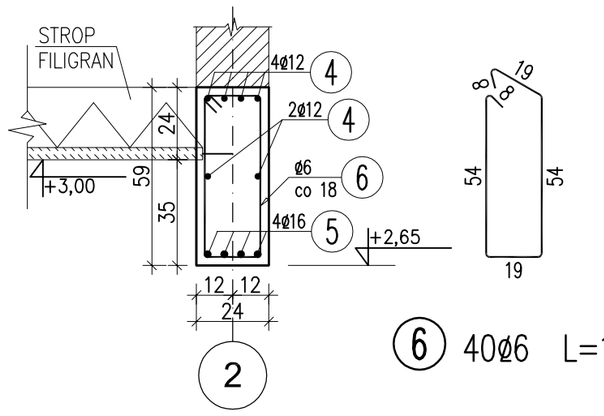

⑥ 40ø6 L=162cm

④ 6ø12 L=720cm

720

⑤ 4ø16 L=720cm

720

POZ.4.3 NADPROŻE ŻELBET. 24x59cm L=150cm

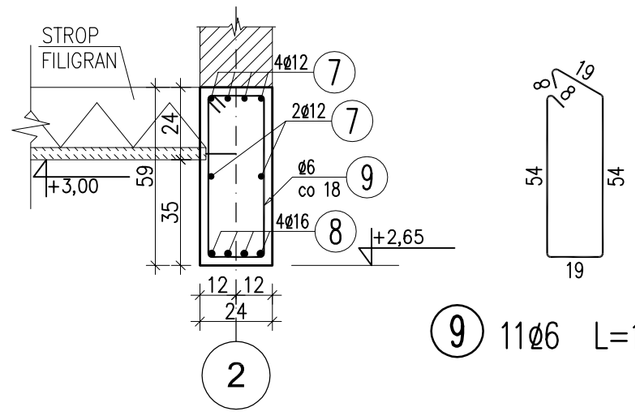

⑨ 11ø6 L=162cm

⑦ 6ø12 L=200cm

200

⑧ 4ø16 L=200cm

200

POZ.4.4 NADPROŻE ŻELBET. 24x40cm L=210cm

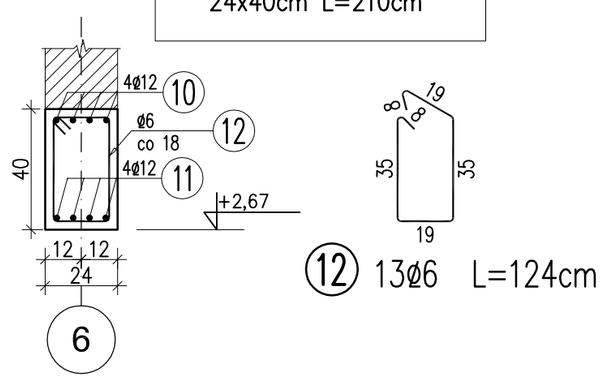

⑫ 13ø6 L=124cm

⑩ 4ø12 L=240cm

240

⑪ 4ø12 L=240cm

240

POZ.4.5+POZ.4.6 NADPROŻE ŻELBET. 24x50cm L=390cm x 2

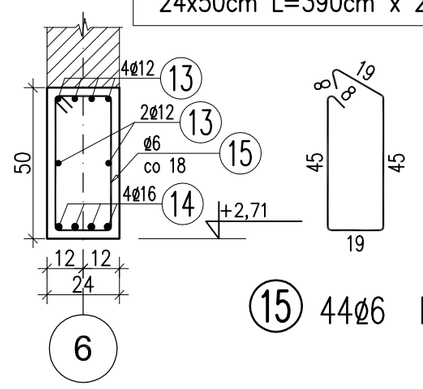

⑮ 44ø6 L=144cm

⑬ 6ø12 L=800cm

800

⑭ 4ø16 L=800cm

800

POZ.4.7+POZ.4.8 NADPROŻE ŻELBET. 24x40cm L=150cm

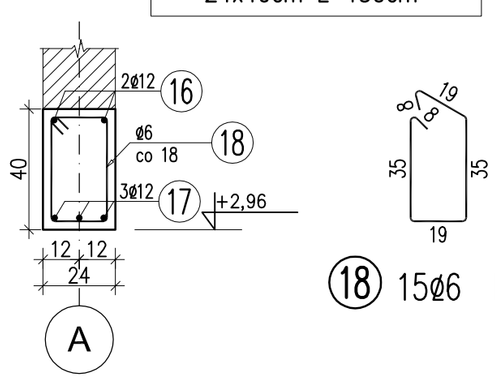

⑱ 15ø6 L=124cm

⑯ 2ø12 L=280cm

280

⑰ 3ø12 L=280cm

280

POZ.4.9 NADPROŻE ŻELBET. 24x40cm L=150cm

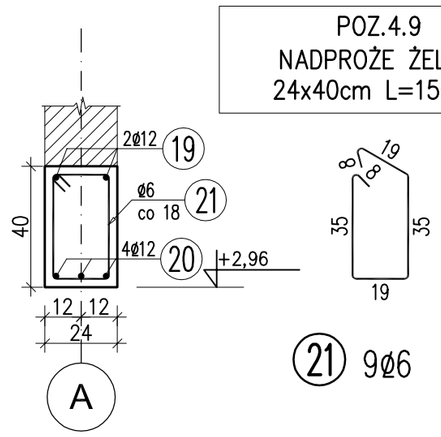

㉑ 9ø6 L=124cm

⑲ 2ø12 L=170cm

170

⑳ 2ø12 L=170cm

170

POZ.4.10 NADPROŻE ŻELBET. 24x40cm L=250cm

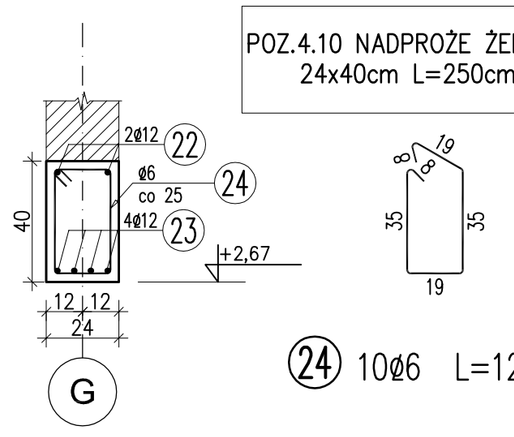

㉔ 10ø6 L=124cm

㉒ 2ø12 L=250cm

250

㉓ 4ø12 L=250cm

250

POZ.4.11 NADPROŻE ŻELBET. 24x40cm L=150cm

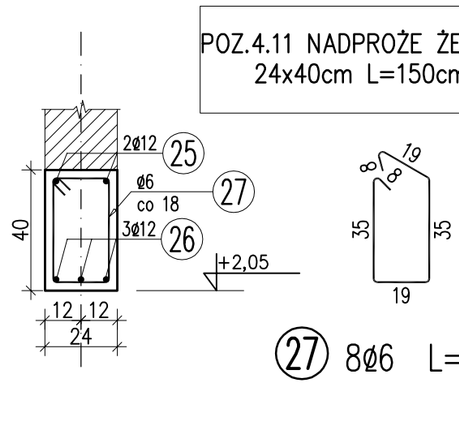

㉗ 8ø6 L=124cm

㉕ 2ø12 L=150cm

150

㉖ 3ø12 L=150cm

150

WYKAZ ZBROJENIA

Nr pręta	Średnica [mm]	Długość [cm]	Liczba w 1 elem. [szt]	Liczba ogólna [szt]	Długość ogólna [m] AI ø6	AIII ø12	AIII ø16	Uwagi
Element:	POZ.4.1							Wykonać 1 szt.
1	ø12	500	6	6		30		
2	ø16	500	4	4			20	
3	ø6	162	27	27	43.74			co 18cm
Element:	POZ.4.2							Wykonać 1 szt.
4	ø12	720	6	6		43.2		
5	ø16	720	4	4			28.8	
6	ø6	162	40	40	64.8			
Element:	POZ.4.3							Wykonać 1 szt.
7	ø12	200	6	6		12		
8	ø16	200	4	4			8	
9	ø6	162	11	11	17.82			
Element:	POZ.4.4							Wykonać 1 szt.
10	ø12	240	4	4		9.6		
11	ø12	240	4	4		9.6		
12	ø6	124	13	13	16.12			
Element:	POZ.4.5 + POZ.4.6							Wykonać 1 szt.
13	ø12	800	6	6		48		
14	ø16	800	4	4			32	
15	ø6	144	44	44	63.36			
Element:	POZ.4.7 + POZ.4.8							Wykonać 1 szt.
16	ø12	280	2	2		5.6		
17	ø12	280	3	3		8.4		
18	ø6	124	15	15	18.6			
Element:	POZ.4.9							Wykonać 1 szt.
19	ø12	170	2	2		3.4		
20	ø12	170	2	2		3.4		
21	ø6	124	9	9	11.16			
Element:	POZ.4.10							Wykonać 1 szt.
22	ø12	250	2	2		5		
23	ø12	250	4	4		10		
24	ø6	124	10	10	12.4			
Element:	POZ.4.11							Wykonać 1 szt.
25	ø12	150	2	2		3		
26	ø12	150	3	3		4.5		
27	ø6	124	8	8	9.92			
Długość ogólna wg średnic		[m]			258	196	89	
Masa 1 m pręta		[kg]			0.222	0.888	1.578	
Masa prętów wg średnic		[kg]			57.28	174.05	140.44	
Masa prętów wg rodzajów stali		[kg]			57.3	314.5		
Masa całkowita		[kg]			372			

BETON C25/30
OTULINA a=3,5cm
STAL A-IIIN (B-500SP)
STRZEMIONA Ø6 A-I

±0,00= 146,99m n.p.m.

ZASTRZEŻENIA PRAWNE
BIURO PROJEKTOWE NIE ODPOWIADA ZA WYKORZYSTANIE NIEOSTATECZNYCH I NIEPEŁNYCH WERSJI PROJEKTU.
WSZYSTKIE RYSUNKI POWINNY BYĆ ROZPATRYWANE RAZEM Z ODPOWIEDNIMI OPRACOWANIAMI BRANŻOWYMI.
JAKO CAŁOŚĆ PROJEKTU NALEŻY ROZUMIEĆ OPRACOWANIA PROJEKTOWE W FORMIE RYSUNKOWEJ I DOKUMENTACJĘ OPISOWĄ.

NIEISTOTNE ODSTĄPIENIE OD ZATWIERDZONEGO PROJEKTU BUDOWLANEGO LUB INNYCH WARUNKÓW POZWOLENIA NA BUDOWĘ NIE WYMAGA UZYSKANIA DECYZJI O ZMIANIE POZWOLENIA NA BUDOWĘ /ZGODNIE Z ART. 36A, UST. 5 PRAWA BUDOWLANEGO/

UWAGI:
1. WSZYSTKIE WYMIARY KONTROLOWAĆ NA BUDOWIE
2. INSTALACJE WG PROJEKTÓW BRANŻOWYCH, INSTALACYJNYCH

Modernizacja Brzeskiego Centrum Medycznego w Brzegu. Budowa bloku operacyjnego wraz z centralną sterylizatornią w Brzeskim Centrum Medycznym.

Zamawiający
Powiat Brzeski z siedzibą w Brzegu
przy ul. Robotniczej 20, 49-300 Brzeg

Adres budowy
Brzeskie Centrum Medyczne w Brzegu
ul. Mossora 1, 49-300 Brzeg

Branża: Konstrukcja
Rys. Nr: PW_K_13
Stadium: PROJEKT WYKONAWCZY
Data: 08/2017r.
Rysunek: NADPROŻA
Skala: 1:20
Arkusz/m.kw.: -

Projektant	mgr inż. Mariusz Chmielewski	34/91/Pw
Opracował	mgr inż. Maciej Zywert	
Sprawdzający	mgr inż. Roman Sell	44/87/Pw

SPÓŁKA PROJEKTOWANIA ARCHITEKTONICZNEGO SADOWSKI, SADOWSKA
SPÓŁKA Z OGRANICZONĄ ODPOWIEDZIALNOŚCIĄ SPÓŁKA KOMANDYTOWA
ul. Podlaska 13, 60-623 Poznań
Telefon 04861/ 8484190
Fax. 04861/ 8484123
E-Mail: spa@spa-sadowski.pl
Internet: http://www.spa-sadowski.pl

Strona