


LEGENDA

- Instalacje wody lodowej powrót
- Instalacje wody lodowej zasilanie
- $\frac{14 \times 2,0}{1235 \text{ W}}$ - opis działek ($\frac{\text{średnica przewodu}}{\text{moc}}$)

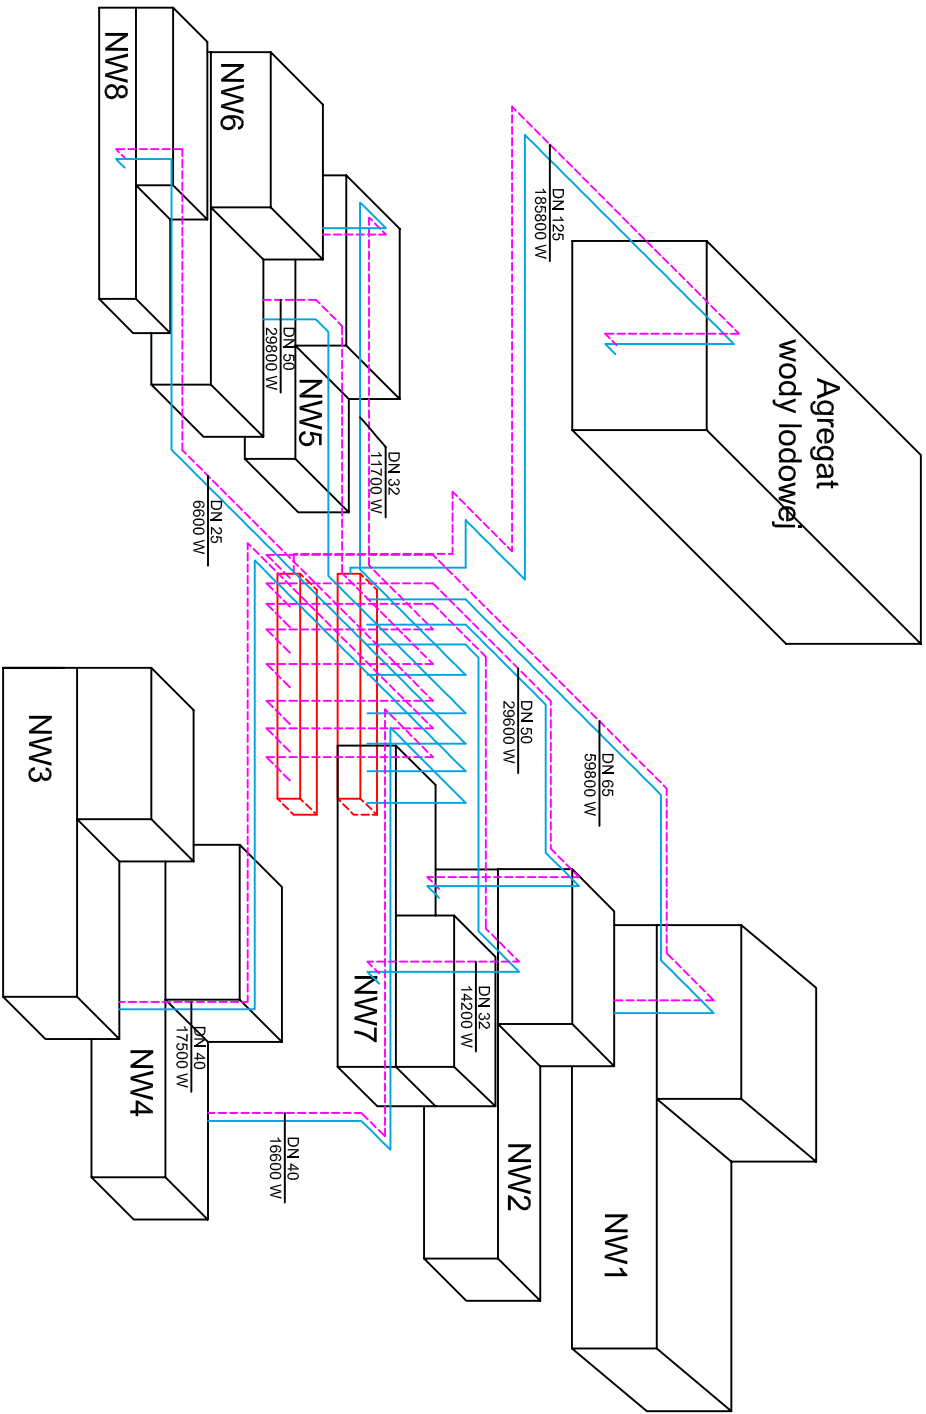

Modernizacja Brzeskiego Centrum Medycznego w Brzegu. Budowa bloku operacyjnego wraz z centralną sterylizatornią w Brzeskim Centrum Medycznym.			
Zamawiający		Branża	
Starostwo Powiatowe w Brzegu z siedzibą w Brzegu przy ul. Robotniczej 20, 49-300 Brzeg		Sanitarna	
Adres budowy		Rys. Nr.	
Brzeskie Centrum Medyczne w Brzegu ul. Mossora 1, 49-300 Brzeg		PW_CO_09	
Stadium		Data	
Projekt Wykonawczy		28/07/2017	
Rysunek		Skala	
Aksonometria instalacji wody lodowej		1 : 50	
		Arkusz/m.kw.	
Główny projektant		-	
mgr inż. Zenon Makowski		260/85/Pw	
Opracował			
mgr inż. Monika Smykła			
inż. Paulina Skibińska			
inż. Kacper Makowski			
Sprawdzający			
mgr inż. Jakub Makowski		WKP/0148/POOS/10	
SPÓŁKA PROJEKTOWANIA ARCHITEKTONICZNEGO SĄDOWSKI SĄDOWSKA SPÓŁKA Z OGRANICZONĄ ODPOWIEDZIALNOŚCIĄ SPÓŁKA KOMANDYTOWA		Strona	
ul. Podlaska 13, 60-623 Poznań			
Telefon 04861/ 8484190			
Fax. 04861/ 8484123			
E-Mail: spa@spa-sadowski.pl			
Internet: http://www.spa-sadowski.pl			

