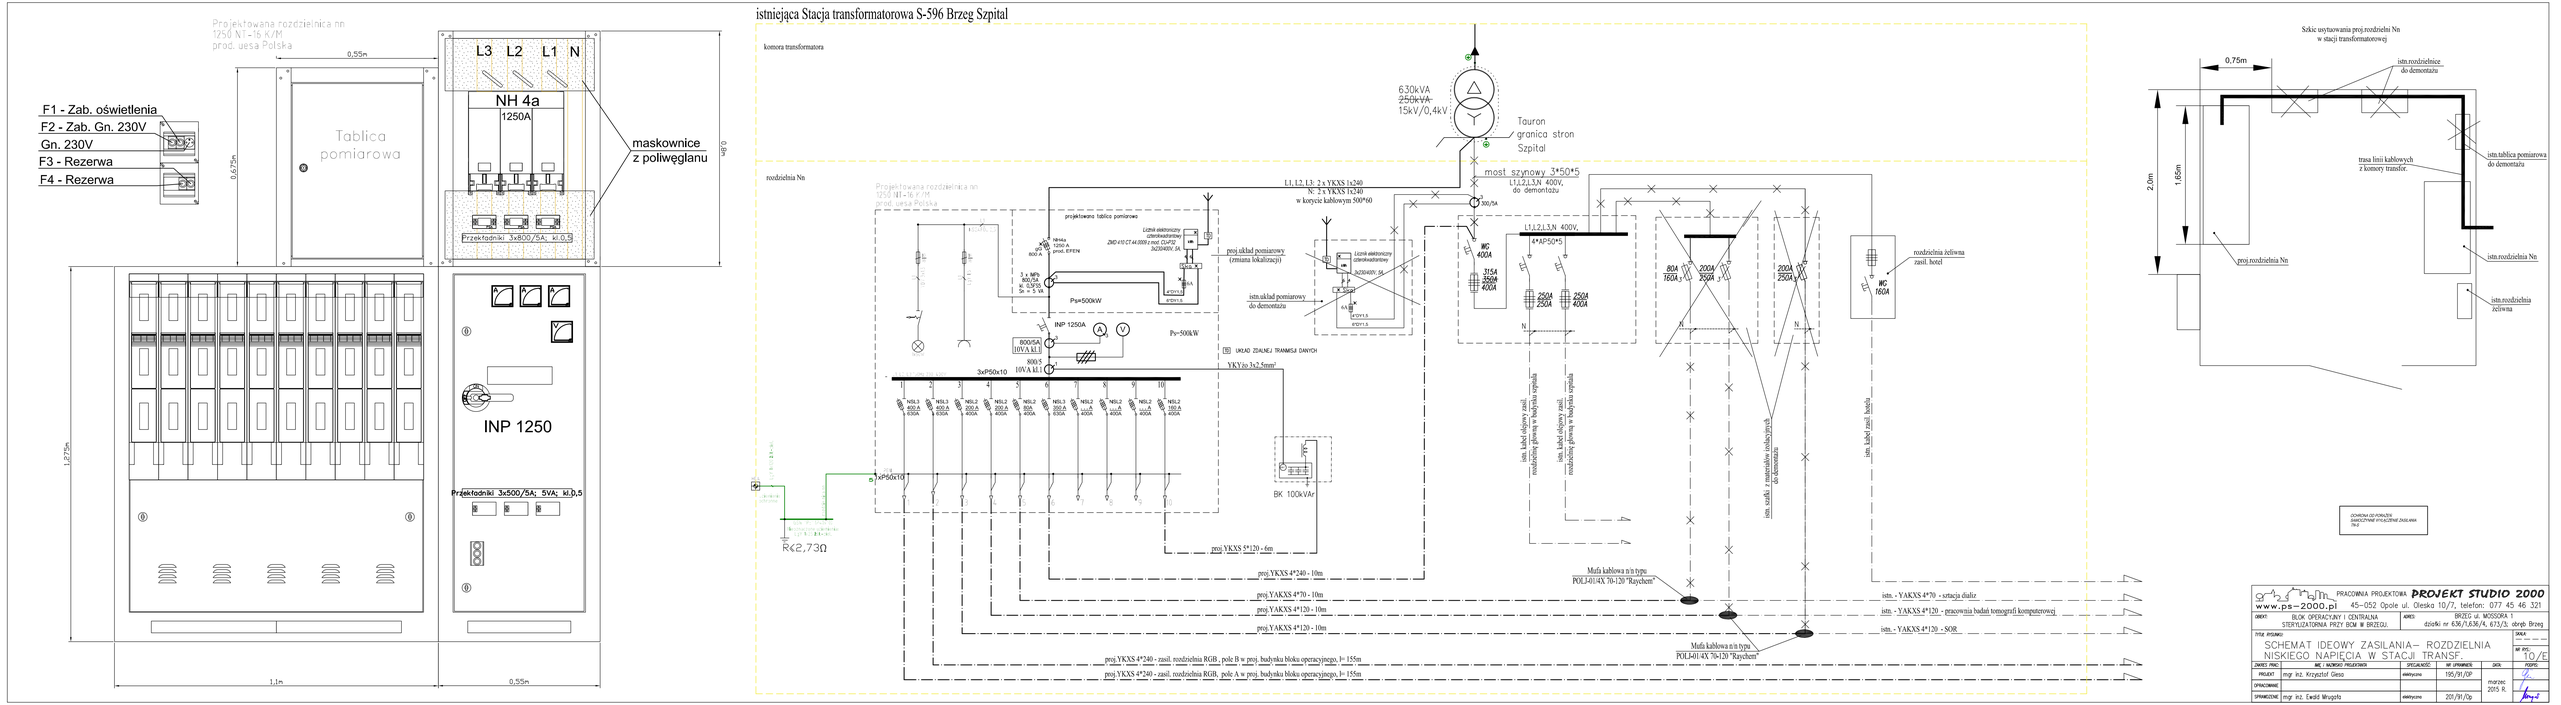

istniejąca Stacja transformatorowa S-596 Brzeg Szpital
Projektowana rozdzielnica nn
1250 NT-16 K/M
prod. uesa Polska
F1 - Zab. oświetlenia
F2 - Zab. Gn. 230V
Gn. 230V
F3 - Rezerwa
F4 - Rezerwa
Tablica pomiarowa
L3 L2 L1 N
NH 4a
1250A
maskownice z poliwęglanu
Przekładniki 3x800/5A; kl.0,5
INP 1250
Przekładniki 3x500/5A; 5VA; kl.0,5
0,55m
0,675m
0,8m
1,275m
1,1m
0,55m
komora transformatora
rozdzielnia Nn
630kVA
250kVA
15kV/0,4kV
Tauron
granica stron
Szpital
most szynowy 3*50*5
L1,L2,L3,N 400V,
do demontażu
L1, L2, L3: 2 x YKXS 1x240
N: 2 x YKXS 1x240
w korycie kablowym 500*60
projektowana tablica pomiarowa
Ps=500kW
INP 1250A
800/5A
10VA kl.1
800/5
10VA kl.1
3xP50x10
xP50x10
BK 100kVAr
R<2,73Ω
proj.YKXS 5*120 - 6m
proj.YKXS 4*240 - 10m
proj.YAKXS 4*70 - 10m
proj.YAKXS 4*120 - 10m
proj.YAKXS 4*120 - 10m
proj.YKXS 4*240 - zasil. rozdzielnia RGB , pole B w proj. budynku bloku operacyjnego, l= 155m
proj.YKXS 4*240 - zasil. rozdzielnia RGB, pole A w proj. budynku bloku operacyjnego, l= 155m
Mufa kablowa n/n typu
POLJ-01/4X 70-120 "Raychem"
istn. - YAKXS 4*70 - sztacja dializ
istn. - YAKXS 4*120 - pracownia badań tomografi komputerowej
istn. - YAKXS 4*120 - SOR
istn. kabel zasil. hotelu
istn. kabel zasil. rozdzielnia żeliwna
istn. kabel zasil. rozdzielnia żeliwna
istn. kabel zasil. rozdzielnia żeliwna
istn. sztuki z materiałów izolacyjnych do demontażu
istn. kabel zasil. hotelu
Szkic usytuowania proj.rozdzielni Nn
w stacji transformatorowej
0,75m
2,0m
1,65m
istn.rozdzielnice do demontażu
trasa linii kablowych z komory transfor.
istn.tablica pomiarowa do demontażu
proj.rozdzielnia Nn
istn.rozdzielnia Nn
istn.rozdzielnia żeliwna
OCHRONA DEPARTAMENTU
SANIECZYNNE STACJI CZERWIE ZASILANIA
TN-S
PRACOWNIA PROJEKTOWA PROJEKT STUDIO 2000
www.ps-2000.pl 45-052 Opole ul. Oleska 10/7, telefon: 077 45 46 321
OBIEKT: BLOK OPERACYJNY I CENTRALNA STERYLIZATORNIA PRZY BCM W BRZEGU.
ADRES: BRZEG ul. MOSSORA 1 działki nr 636/1,636/4, 673/3; obręb Brzeg
TYTUŁ RYSUNKU:
SCHEMAT IDEOWY ZASILANIA– ROZDZIELNIA NISKIEGO NAPIĘCIA W STACJI TRANSF.
SKALA
WF RYS.
10/E
ZAKRES PRAC.
MIĘ I NAZWISKO PROJEKTANTA
SPECJALNOŚĆ
NR UPRAWNIEŃ
DATA
PODPIS
PROJEKT
mgr inż. Krzysztof Giesa
elektryczna
195/91/OP
marzec 2015 R.
OPRACOWANIE
SPRAWDZENIE
mgr inż. Ewald Mrugała
elektryczna
201/91/Op