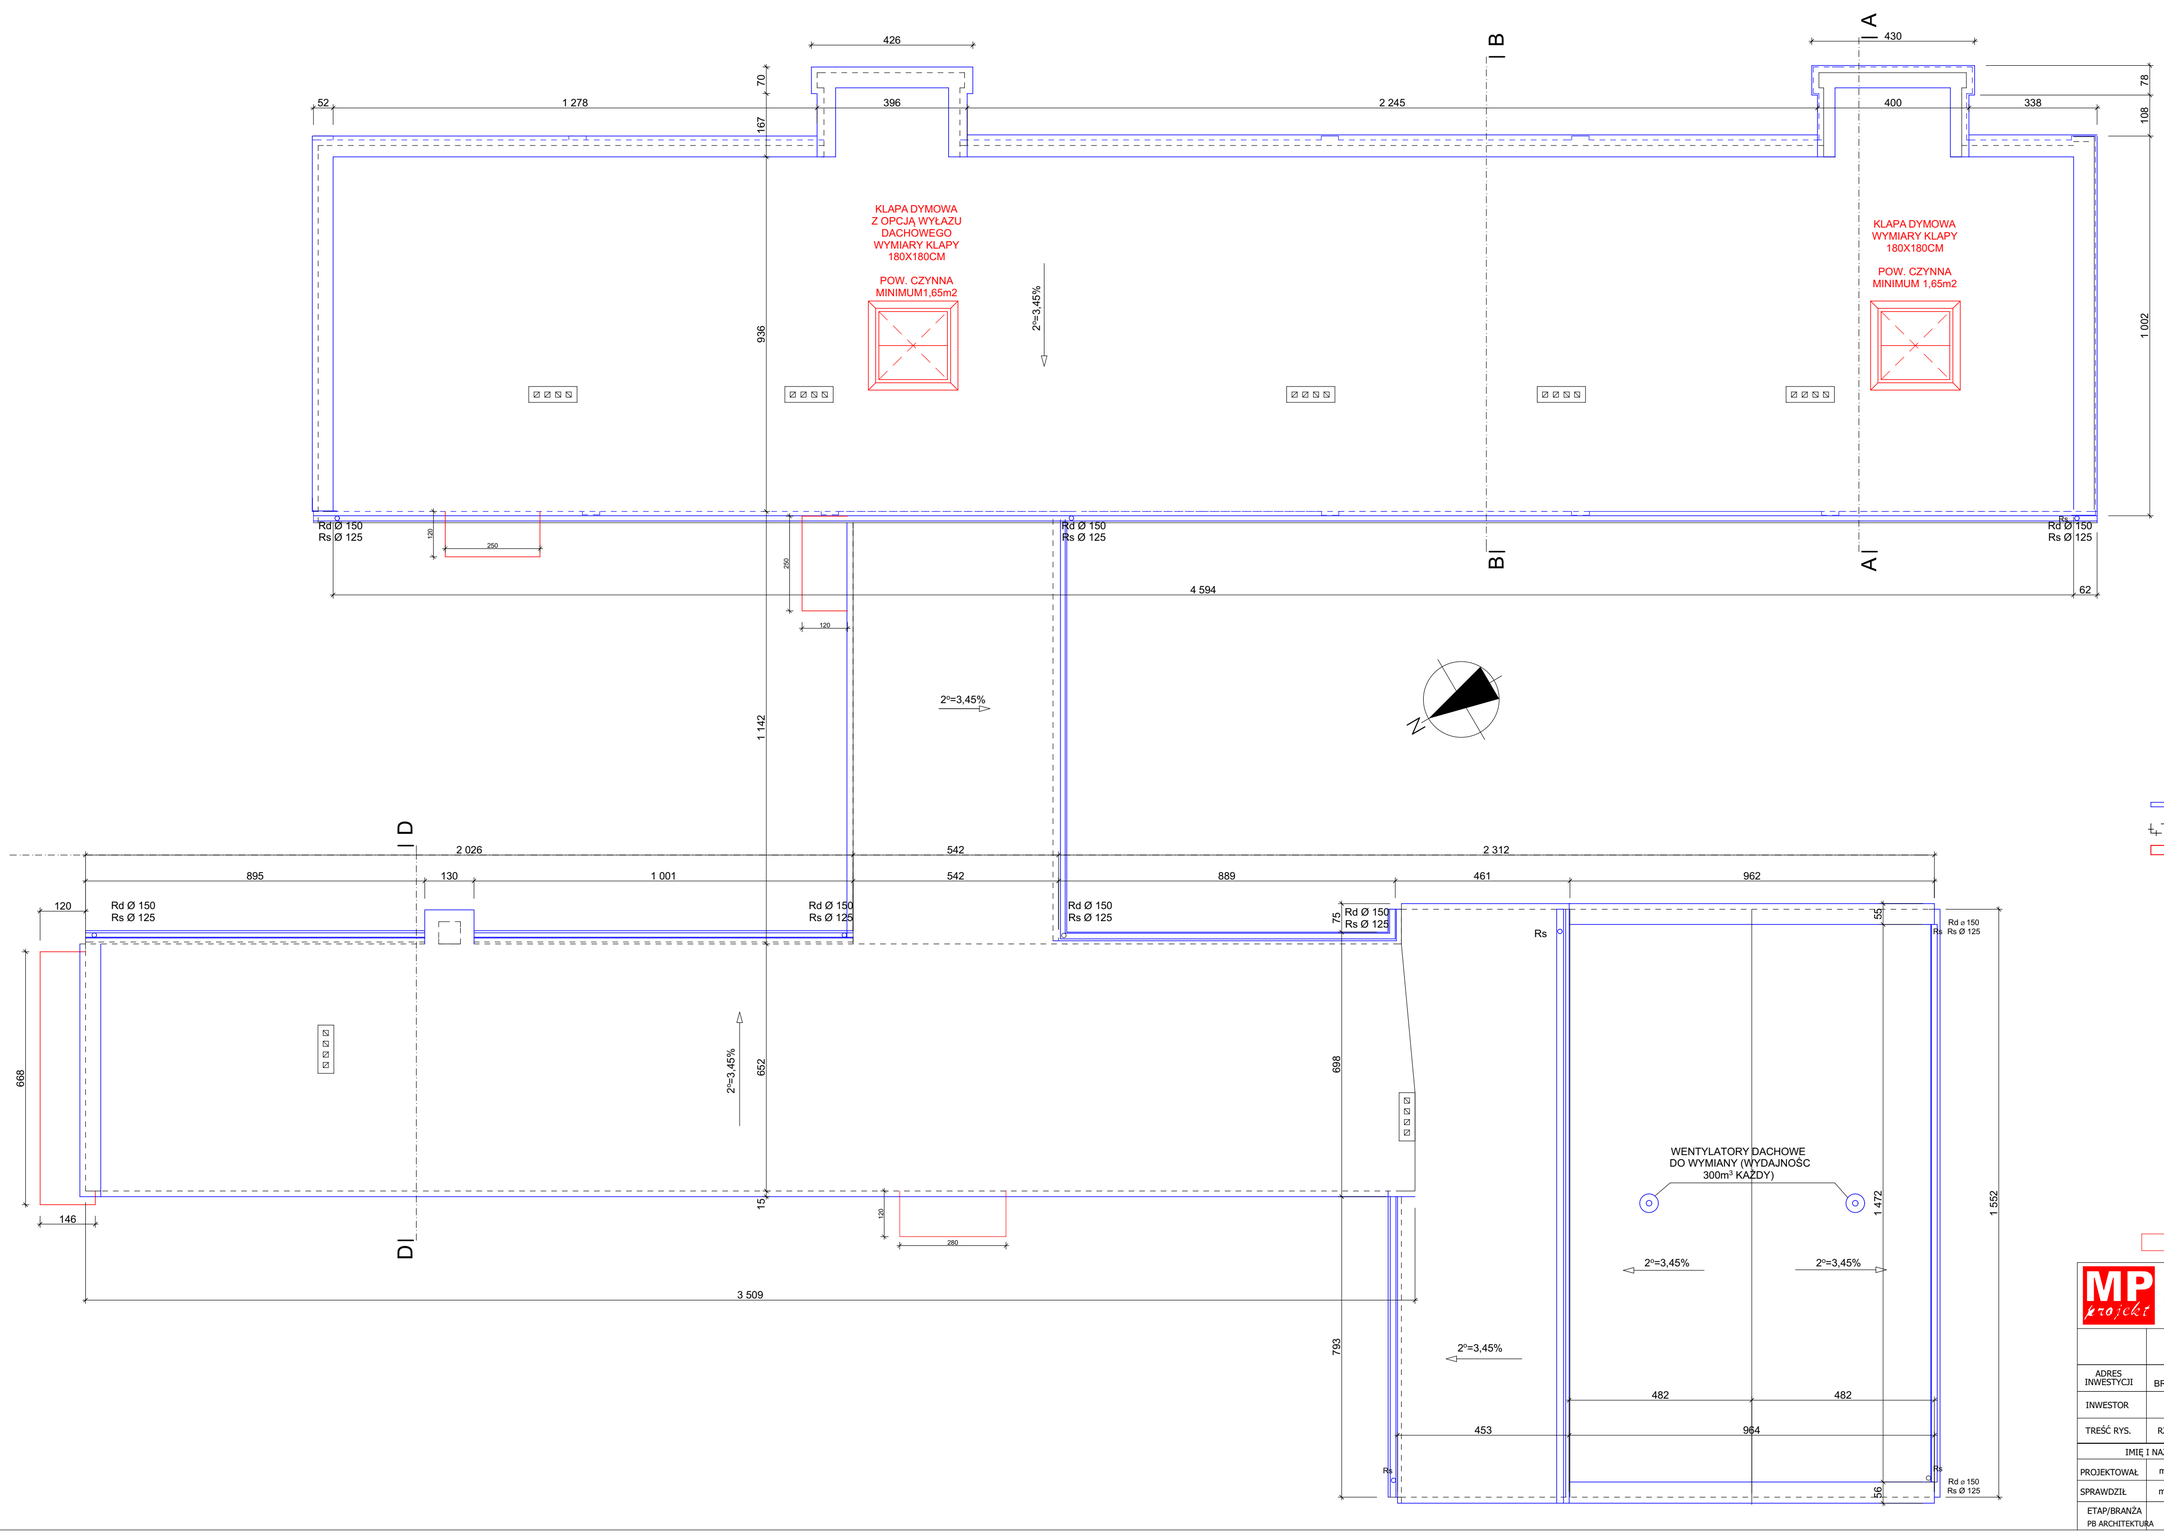

LEGENDA:

PROJEKTOWANY REMONT/PRZEBUDOWA ELEMENTU BUDOWLANEGO

ŚCIANY I ELEMENTY DO ROZBIÓRKI

ELEMENTY PROJEKTOWANE

WYMIARY SPRAWDZIĆ NA BUDOWIE

MP projekt

Dąbrówka 13 A, 42-110 Popów
NIP 574-167-89-56
IDS 240318331

	TERMOMODERNIZACJA BUDYNKÓW UŻYTECZNOŚCI PUBLICZNEJ POWIATU BRZESKIEGO Z WYKORZYSTANIEM OZE
ADRES INWESTYCJI	ZESPÓŁ SZKÓŁ SPECJALYCH W BRZEGU BRZEG, UL. MOSSORA 4 (DZ. NR 676 OBR. CENTRUM, JEDN. EWID. BRZEG)
INWESTOR	POWIAT BRZESKI UL. ROBOTNICZA 20, 49-300 BRZEG
TREŚĆ RYS.	RZUT DACHU

IMIĘ I NAZWISKO		NR UPRAWNIEŃ	PODPIS
PROJEKTOWAŁ	mgr inż. arch. Beata Struzik	ZPN-VIII-7342/59/98	
SPRAWDZIŁ	mgr inż. Małgorzata Gołąbek	UAN-VIII-7342/154/92	
ETAP/BRANŻA PB ARCHITEKTURA	DATA 06.2016	SKALA 1:100	NR RYS. A.7