


UKŁAD MOCOWANIA
-
KOŁKAMI PŁYT STYROPIANU

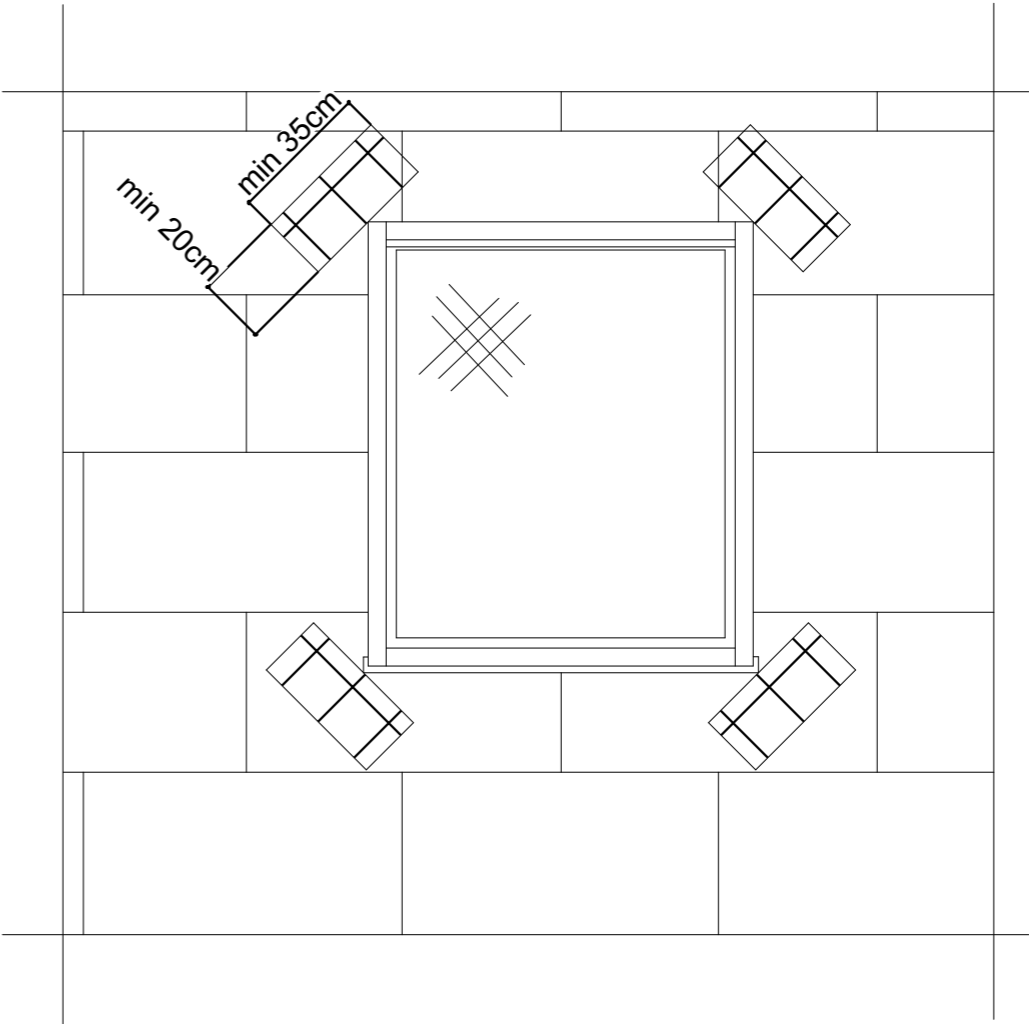

UKŁAD PŁYT STYROPIANU
WOKÓŁ OTWORÓW - WZMOCNIENIA

szerokość budynku pasmo krawędziowe
do 8 m 1.0 m
od 8 do 16 m 1.5 m
powyżej 16 m 2.0 m

a - odległość mocowania kołka
od krawędzi ściany
dla betonu a> 5 cm
dla muru a> 10 cm

WYMIARY SPRAWDZIĆ NA BUDOWIE



Dąbrówka 13 A, 42-110 Popów
NIP 574-167-89-56
IDS 240318331

	TERMOMODERNIZACJA BUDYNKÓW UŻYTECZNOŚCI PUBLICZNEJ POWIATU BRZESKIEGO Z WYKORZYSTANIEM OZE		
ADRES INWESTYCJI	ZESPÓŁ SZKÓŁ SPECJALNYCH W BRZEGU BRZEG, UL. MOSSORA 4 (DZ. NR 676 OBR. CENTRUM, JEDN. EWID. BRZEG)		
INWESTOR	POWIAT BRZESKI UL. ROBOTNICZA 20, 49-300 BRZEG		
TREŚĆ RYS.	DETAL IZOLACJI ŚCIANY - BUDYNEK C / ŁĄCZNIKI		
IMIĘ I NAZWISKO		NR UPRAWNIENÍ	PODPIS
PROJEKTOWAŁ	mgr inż. arch. Beata Struzik	ZPN-VIII-7342/59/98	
SPRAWDZIŁ	mgr inż. Małgorzata Gołąbek	UAN-VIII-7342/154/92	
ETAP/BRANŻA PW ARCHITEKTURA	DATA 06.2016	SKALA 1:25	NR RYS. D1