


RZUT - PROJEKT TECHNICZNY

instalacja elektryczna

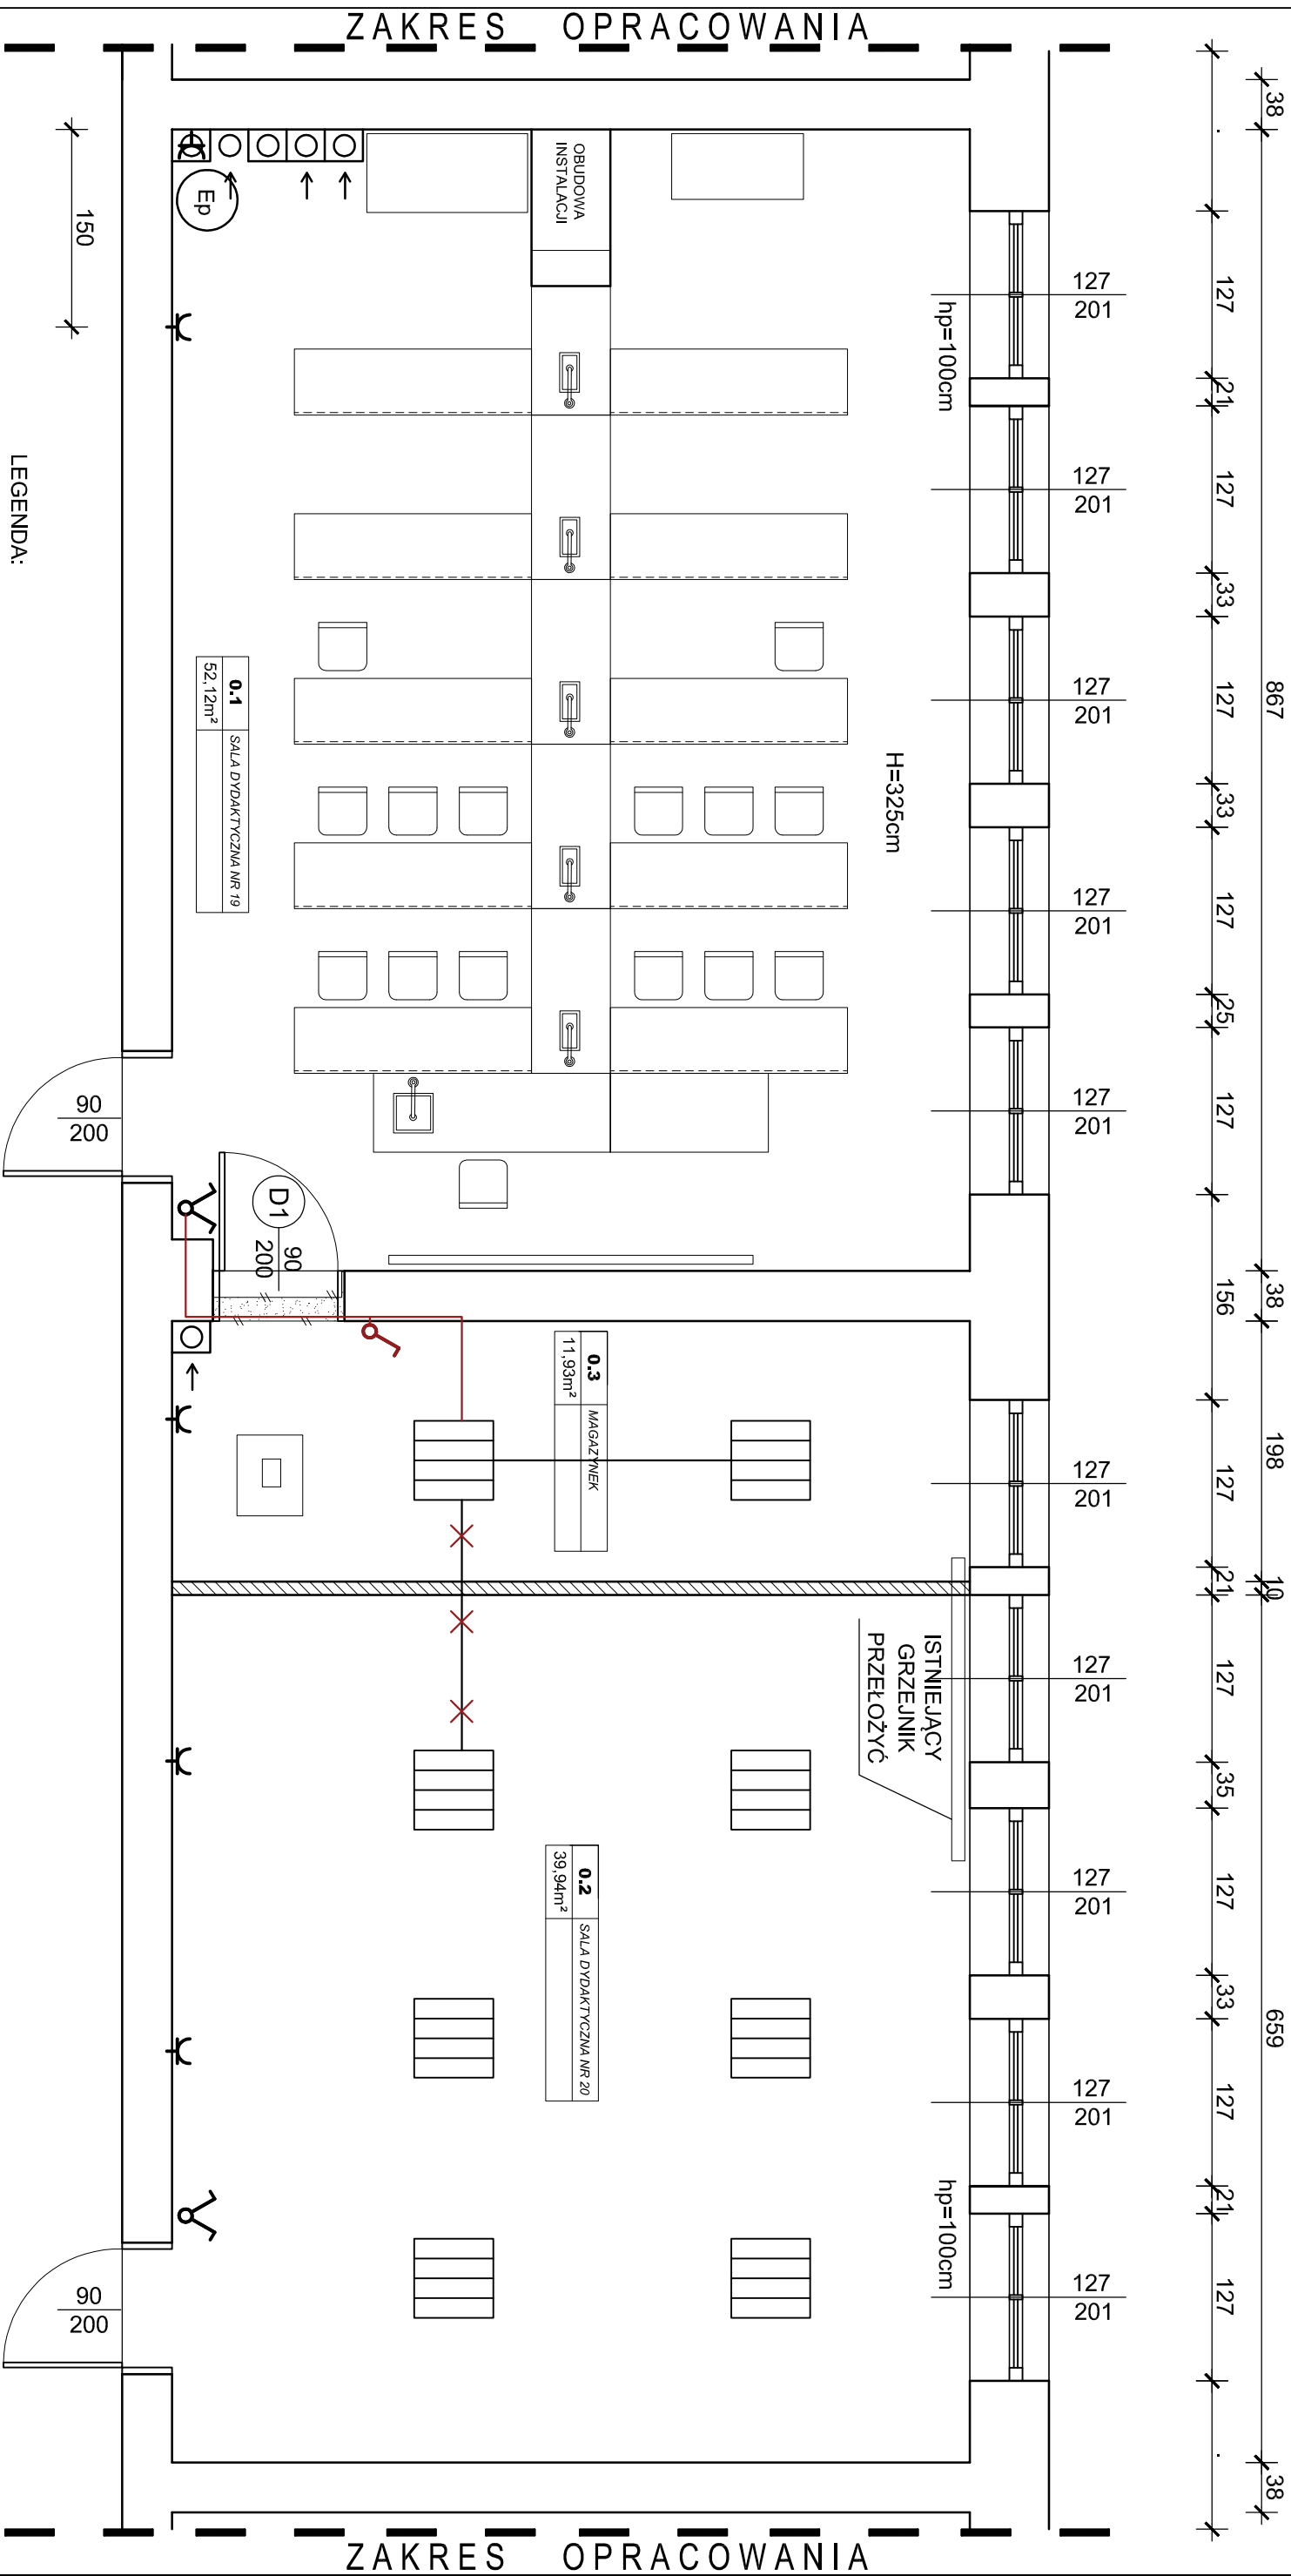

<p>PROJEKT ARCHITEKTONICZNO-BUDOWLANY</p> <p>przebudowy sali dydaktycznej</p> <p>pracowni analizy żywności</p>		<p>Projektant (opracowanie techniczne):</p>	
		<p>Investor: Zespół Szkół Zawodowych</p>	
		<p>Investor: ul. Stawieńska 18, 49-300 Brzeg</p>	
		<p>Adres obiektu: Brzeg dz. nr 806/6</p>	
<p>Tytuł projektu:</p>	<p>PRZEBUDOWA SALI DYDAKTYCZNEJ</p>	<p>04.2018</p>	<p>Elektryczno</p>
<p>Tytuł rysunku:</p>	<p>PROJEKT PRZEBUDOWY</p> <p>OŚMIETLENIA</p>	<p>Skala:</p> <p>1:50</p>	<p>Nr rysunku:</p> <p>1/E</p>