


PRZEKRÓJ PRZECZNY

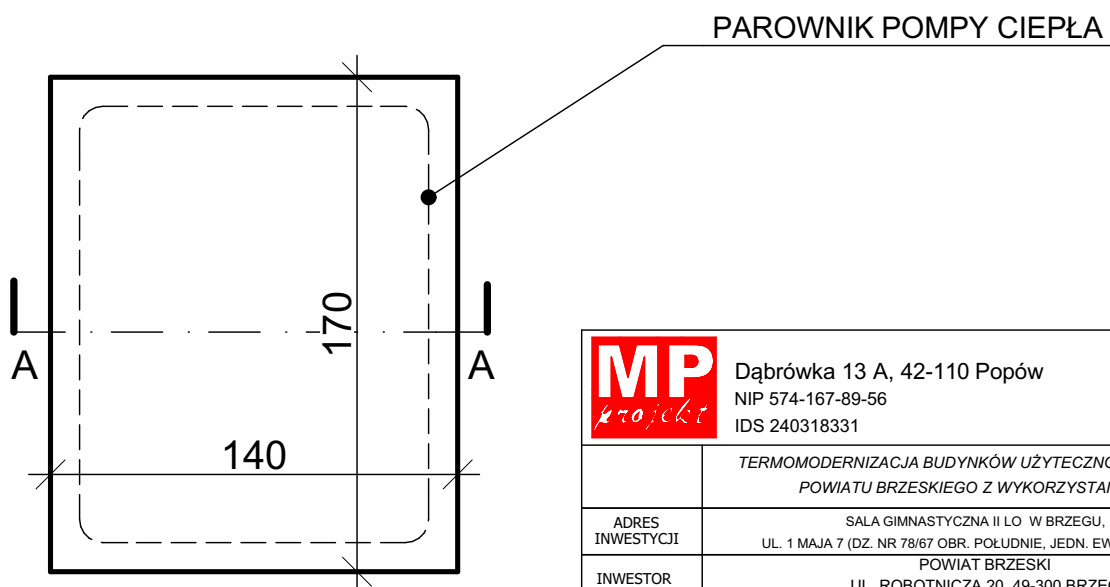

RZUT FUNDAMENTU

<b>MP</b> projekt	Dąbrówka 13 A, 42-110 Popów NIP 574-167-89-56 IDS 240318331		
	TERMOMODERNIZACJA BUDYNKÓW UŻYTECZNOŚCI PUBLICZNEJ POWIATU BRZESKIEGO Z WYKORZYSTANIEM OZE		
ADRES INWESTYCJI	SALA GIMNASTYCZNA II LO W BRZEGU, UL. 1 MAJA 7 (DZ. NR 78/67 OBR. POŁUDNIE, JEDN. EWID. BRZEG)		
INWESTOR	POWIAT BRZESKI UL. ROBOTNICZA 20, 49-300 BRZEG		
TREŚĆ RYS.	DETAL IZOLACJI OTWORU OKIENNEGO		
IMIĘ I NAZWISKO		NR UPRAWNIEŃ	PODPIS
PROJEKTOWAŁ	mgr inż. arch. Beata Struzik	ZPN-VIII-7342/59/98	
SPRAWDZIŁ	mgr inż. Małgorzata Gołębek	UAN-VIII-7342/154/92	
ETAP/BRANŻA PW ARCHITEKTURA	DATA 06.2018	SKALA 1:25	NR RYS. 1