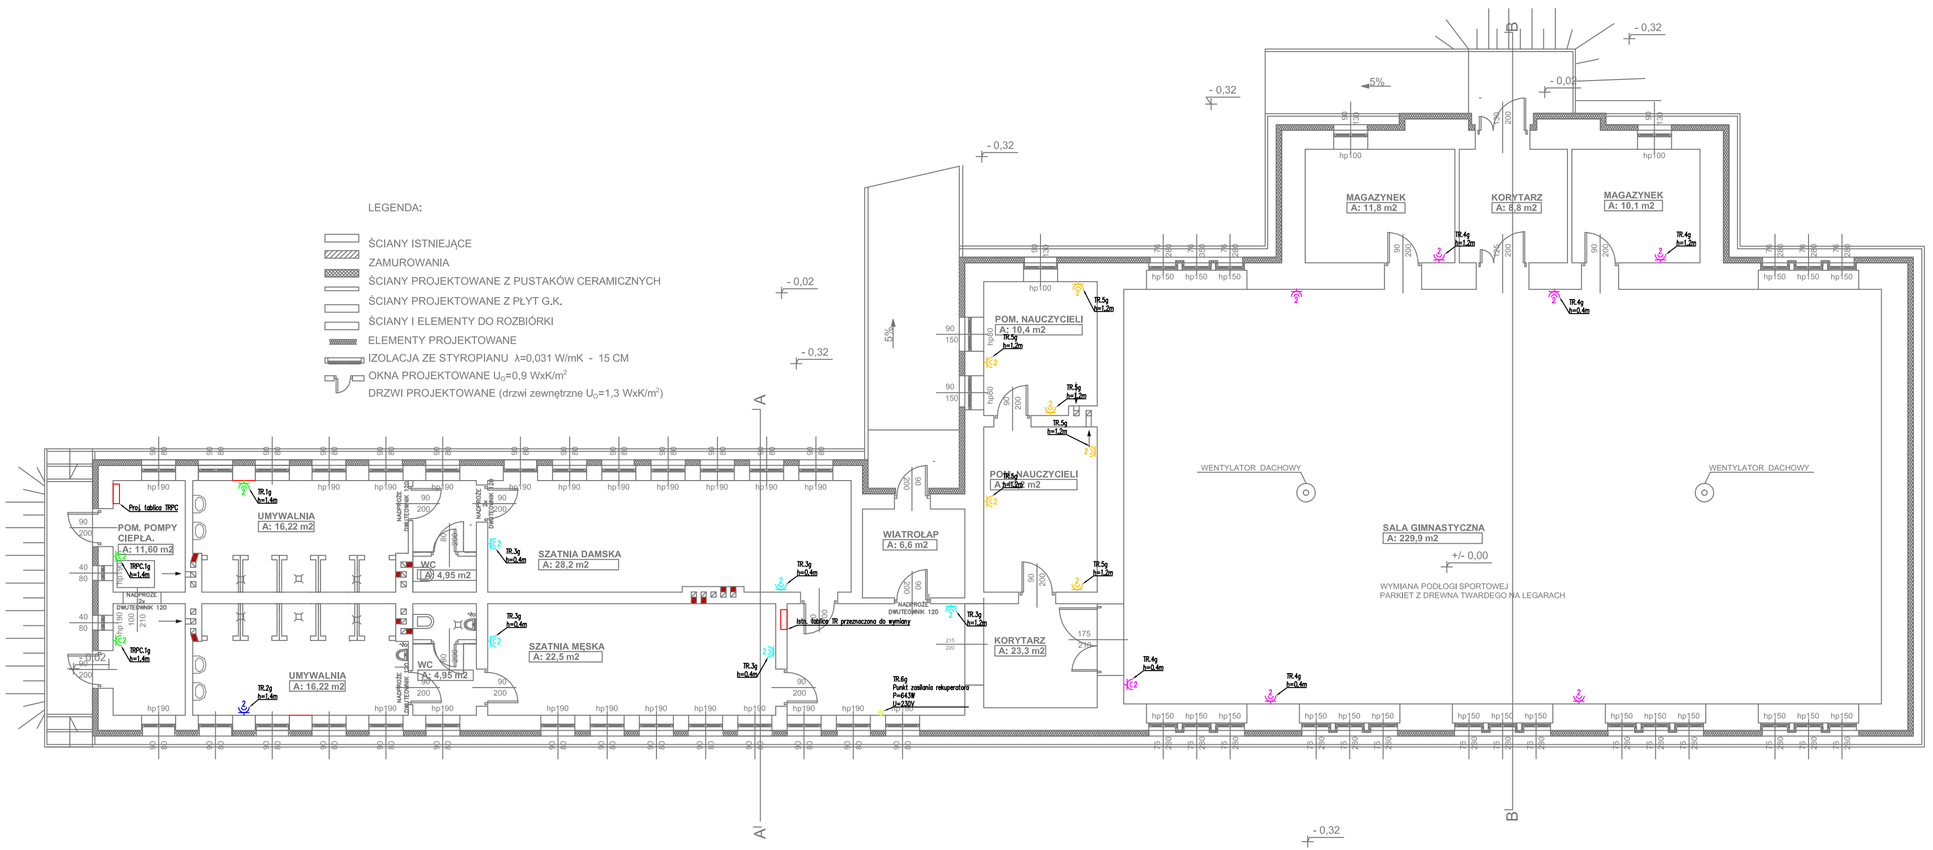

LEGENDA:

- obwód 1g,
- obwód 2g,
- obwód 3g,
- obwód 4g,
- obwód 5g,
- obwód 6g,
- obwód 7g,
- gniazdo podtynkowe P+N+PE, podwójne, IP20
- gniazdo podtynkowe P+N+PE, pojedyncze, IP44
- dwa pojedyncze gniazda podtynkowe P+N+PE, IP44
- punkt zasilania
- TR – proj. tablica rozdzielcza

Uwagi

1. Istn. instalacje gniazd wtykowych należy unieczynnić, a gniazda zdemontować i przekazać Inwestorowi,
2. Proj. instalacje gniazd wtykowych należy wykonać przewodami YDYżo 3x2,5mm² prowadzonymi p/t w bruzdach,
3. Należy stosować osprzęt p/t o IP20 natomiast w pom. wyposażonych w urządzenia wody bierzącej osprzęt o IP min. 44.
4. W toaletach należy wykonać połączenia wyrównawcze,
5. Wszystkie przejścia przez strefy wydzielenia pożarowego należy uszczelnic do wartości EI przegrody.

MP PROJEKT	Dąbrówka 13 A, 42-110 Popów NIP 574-167-89-56 IDS 240318331		
	TERMOMODERNIZACJA BUDYNKÓW UŻYTECZNOŚCI PUBLICZNEJ POWIATU BRZESKIEGO Z WYKORZYSTANIEM OZE		
ADRES INWESTYCJI	SALA GIMNASTYCZNA - II LO W BRZEGU BRZEG, UL. 1 MAJA 7 (DZ. NR 78/70 OBR. POŁUDNIE, JEDN. EWID. BRZEG)		
INWESTOR	POWIAT BRZESKI UL. ROBOTNICZA 20, 49-300 BRZEG		
TREŚĆ RYS.	PLAN INSTALACJI GNIAZD WTYKOWYCH I ZASILANIA		
	IMIĘ I NAZWISKO	NR UPRAWNIEŃ	PODPIS
PROJEKTOWAŁ	mgr inż. Tomasz Sołuch	SLK/1079/POOE/05	
SPRAWDZIŁ	mgr inż. Adam Pańcz	SLK/0622/PWOE/05	
ETAP/BRANŻA	DATA 06.2018	SKALA 1:100	NR RYS. 1
PW/ELEKTRYCZNA			