


przekrój typowy z chodnikiem – jezdnia – KR3
1:50 [cm]

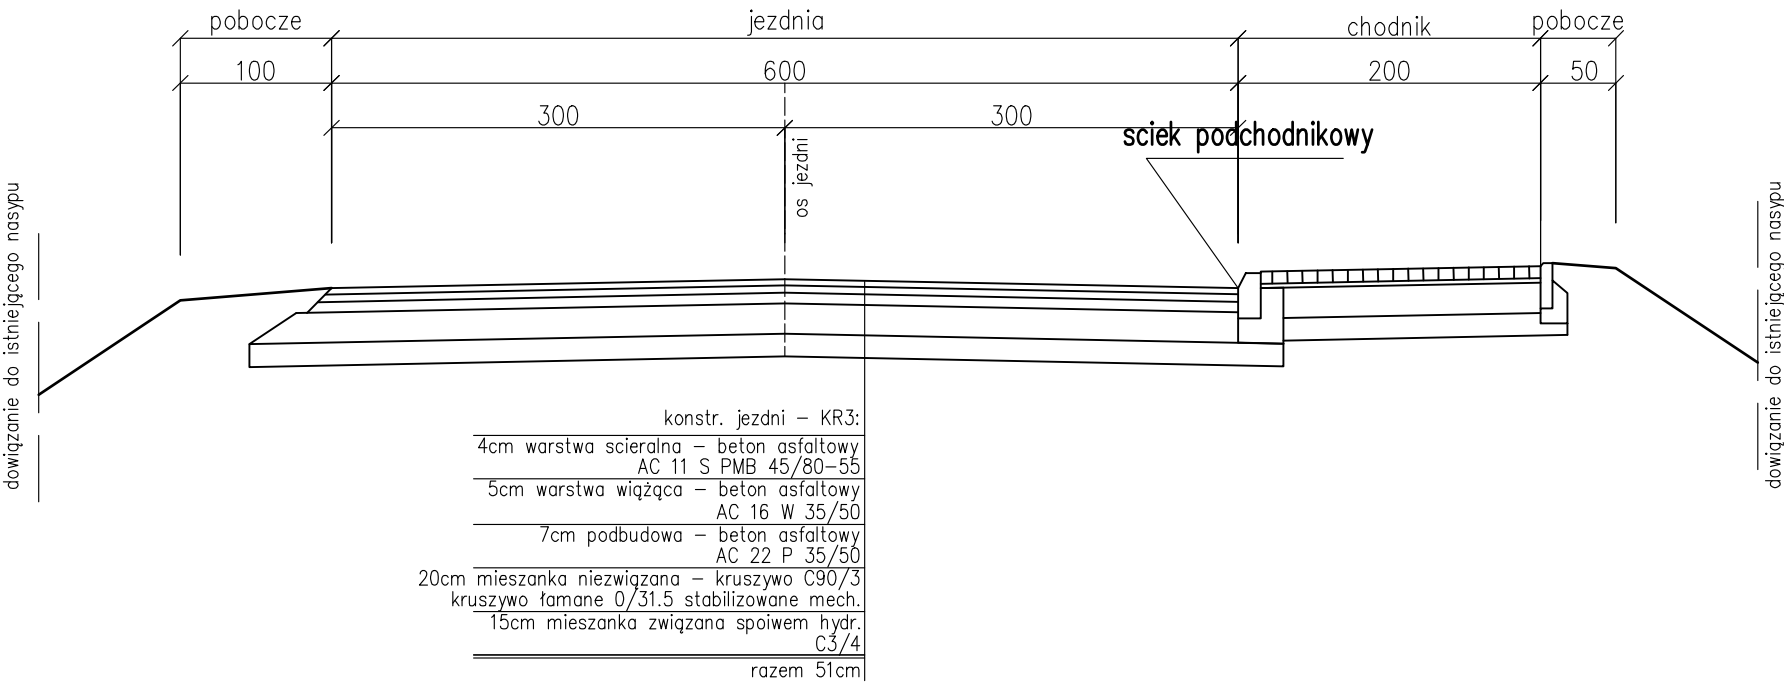

przekrój typowy bez chodnika – jezdnia – KR3
1:50 [cm]

