

6472202,42


Starosta Brzeski
ul. Robotnicza 20
49-300 Brzeg

Mapa ewidencyjna

6473152,42

Województwo: opolskie, powiat: brzeski
Jednostka ewidencyjna: 160104 4, 160104 5 Lewin Brzeski - miasto, Lewin Brzeski - obszar wiejski
Obwód: LEWIN BRZESKI, GŁÓDZYSZOWICE, STROSZOWICE

Działka nr 338/2
Skala 1:5000

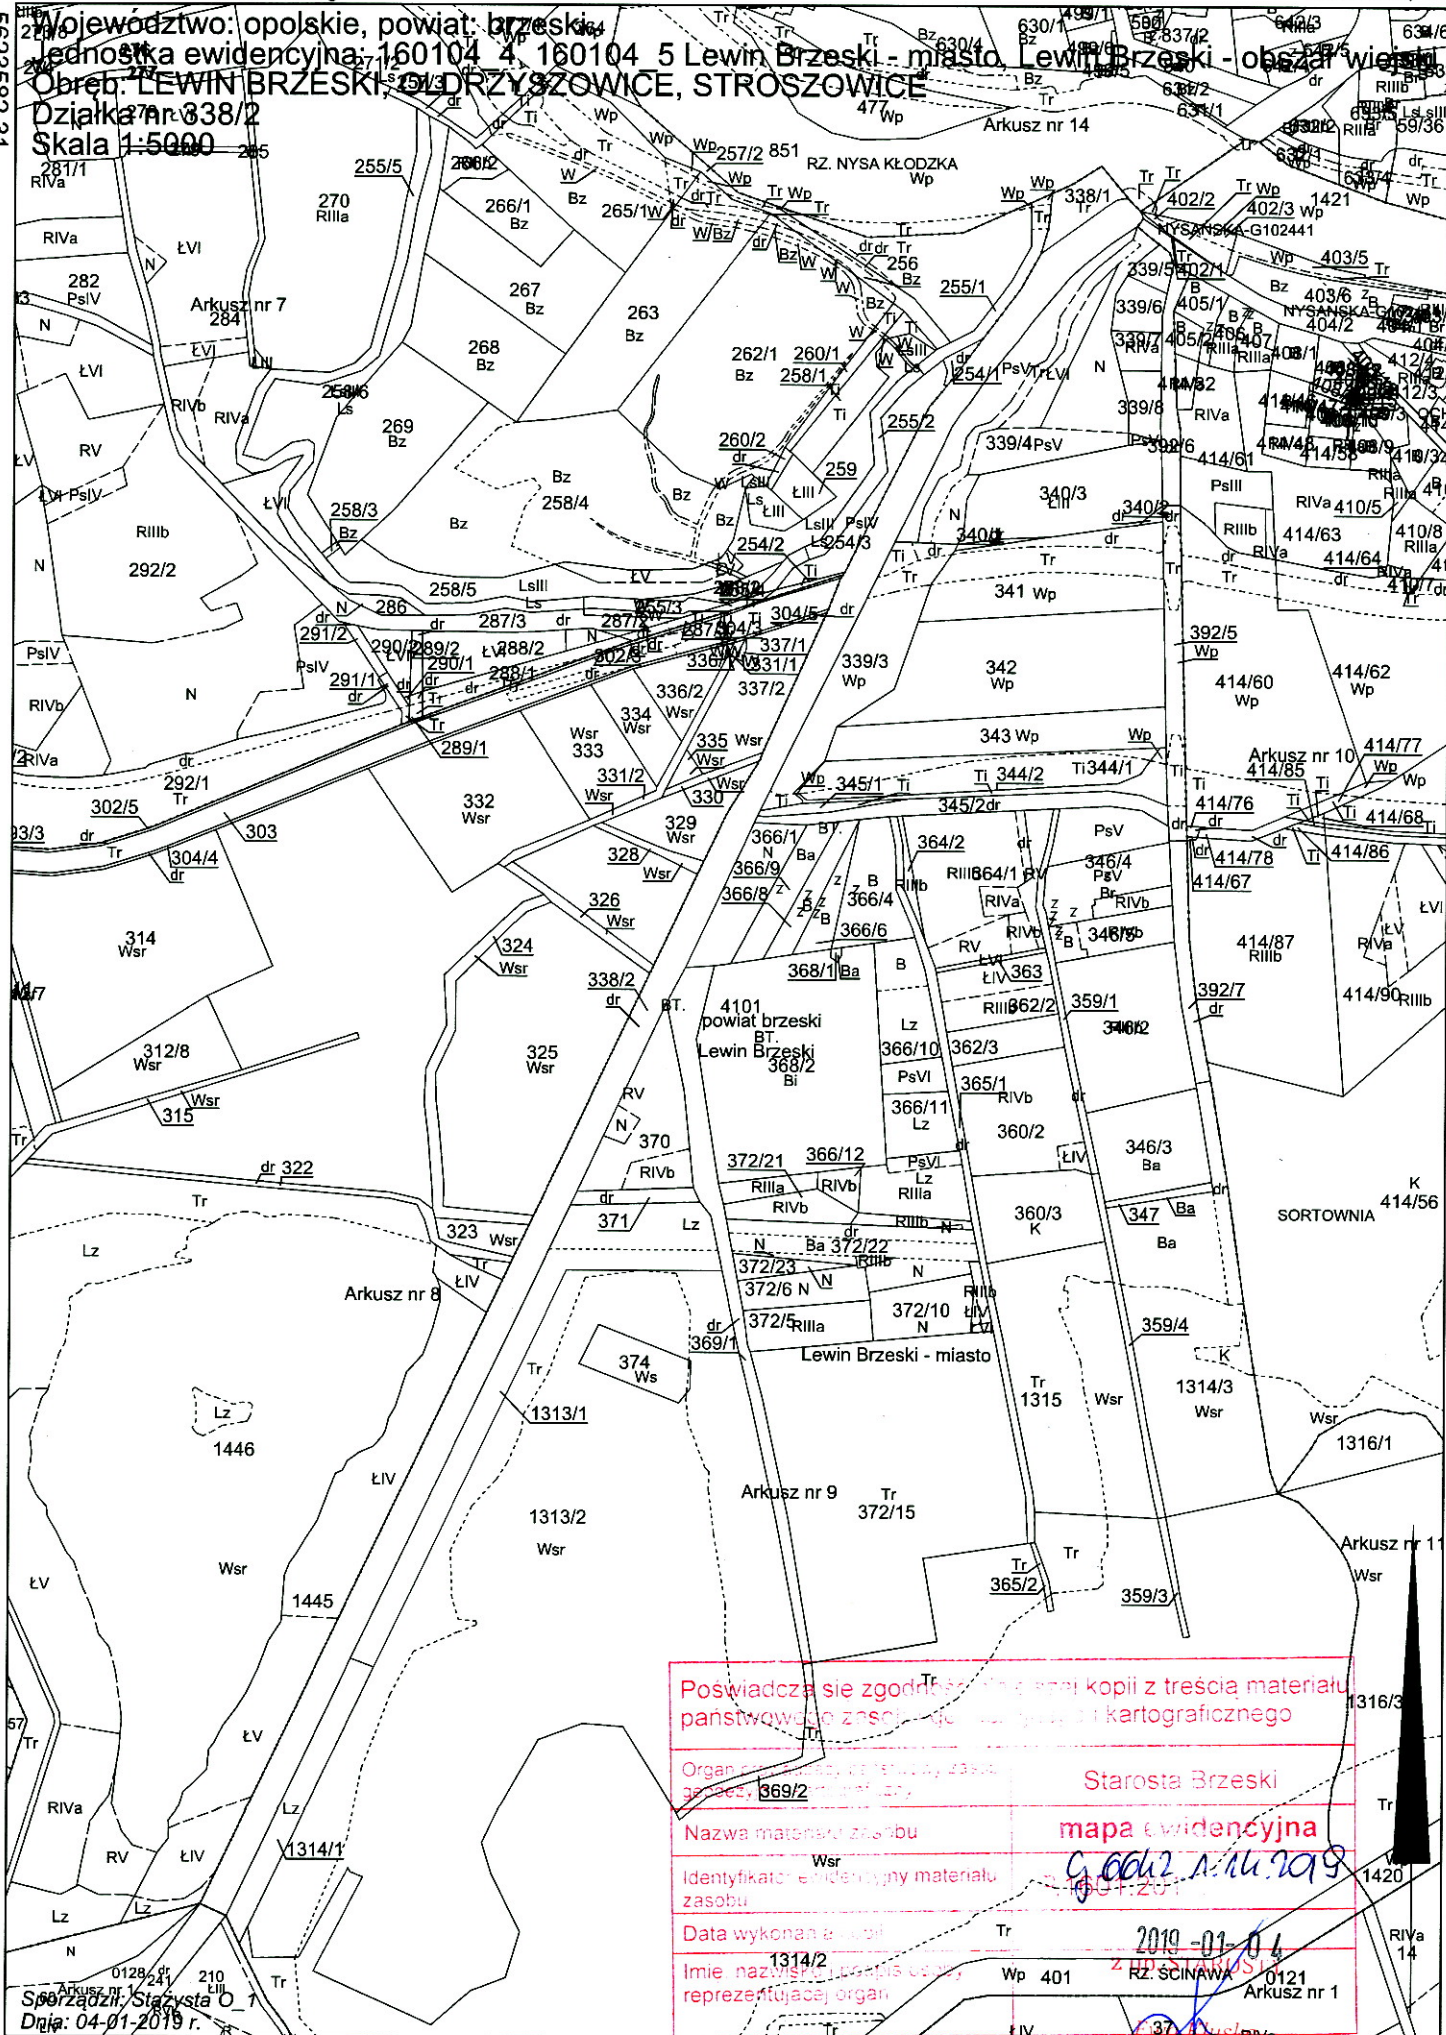

Poświadczam, że zgodność tej kopii z treścią materiału państwowego zasobu geodezyjnego i kartograficznego

Organ geodezyjny, w którym jest zapisany ten zasób: 369/2

Starosta Brzeski

Nazwa materiału zasobu

mapa ewidencyjna

Identyfikator ewidencyjny materiału zasobu

G. 0602 N. 16. 2019

Data wykonania kopii

2019-01-04

Imię, nazwisko, podpis osoby reprezentującej organ

Wp 401

RZ. SCINAWA

Arkusz nr 1

Starosta Brzeski
ul. Robotnicza 20
49-300 Brzeg

6472202,42

z-ca Naczelnika Geod. i Gospodarki Nieruchomościami

6473152,42