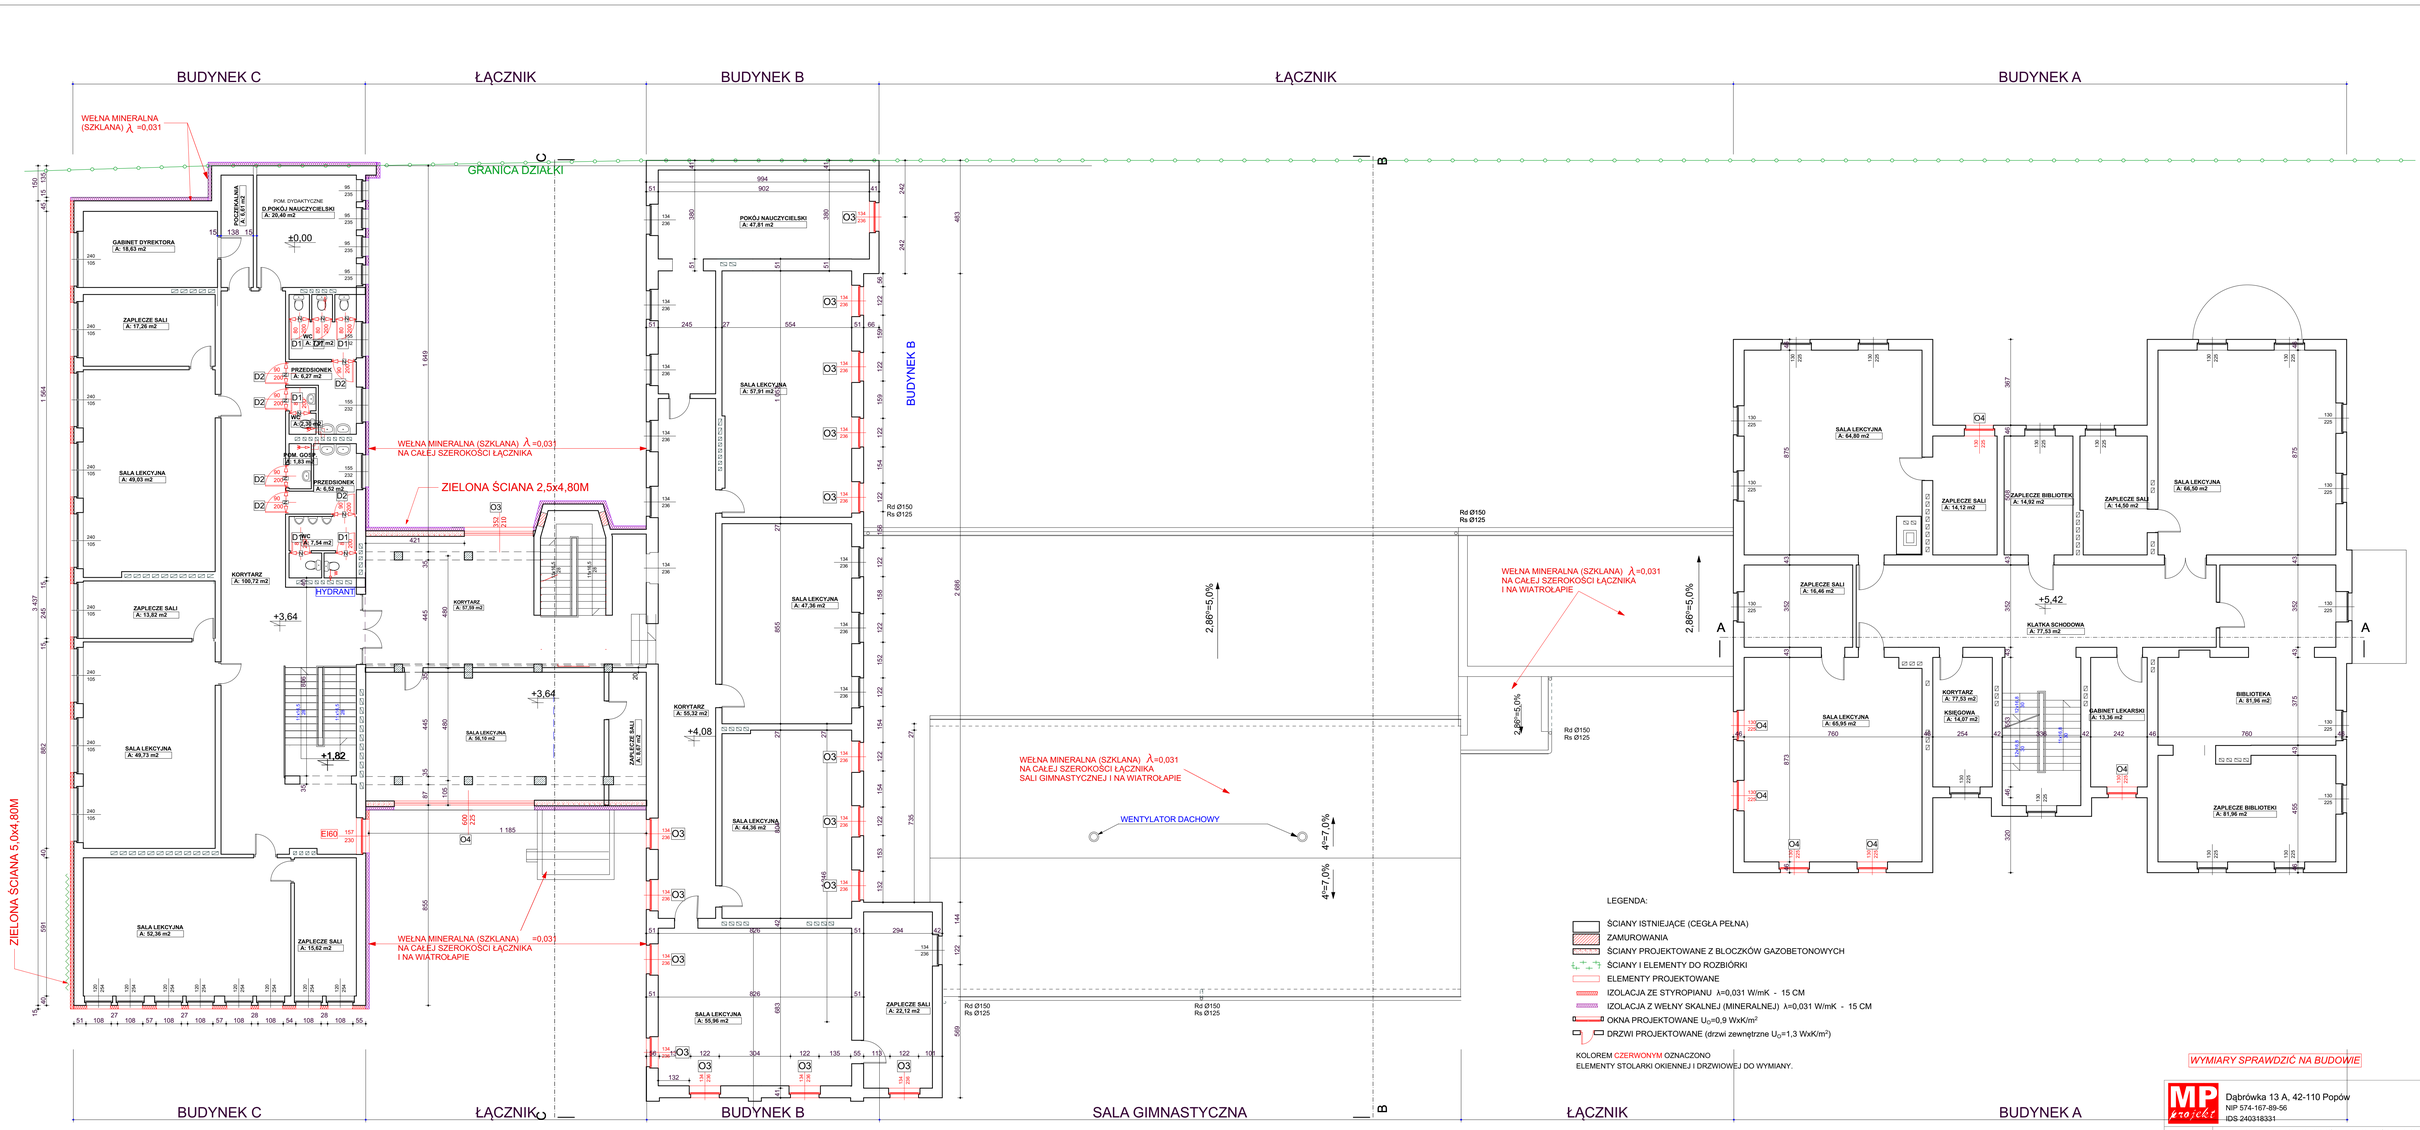
BUDYNEK C
ŁĄCZNIK
BUDYNEK B
ŁĄCZNIK
BUDYNEK A
SALA GIMNASTYCZNA
GRANICA DZIAŁKI
WEŁNA MINERALNA (SZKLANA) λ =0,031
WEŁNA MINERALNA (SZKLANA) λ=0,031 NA CAŁEJ SZEROKOŚCI ŁĄCZNIKA
ZIELONA ŚCIANA 2,5x4,80M
ZIELONA ŚCIANA 5,0x4,80M
WEŁNA MINERALNA (SZKLANA) λ=0,031 NA CAŁEJ SZEROKOŚCI ŁĄCZNIKA I NA WIATROŁAPIE
WEŁNA MINERALNA (SZKLANA) λ=0,031 NA CAŁEJ SZEROKOŚCI ŁĄCZNIKA SALI GIMNASTYCZNEJ I NA WIATROŁAPIE
WENTYLATOR DACHOWY
2,86%=5,0%
4%=7,0%
Rd Ø150 Rs Ø125
HYDRANT
LEGENDA:
ŚCIANY ISTNIEJĄCE (CEGŁA PEŁNA)
ZAMUROWANIA
ŚCIANY PROJEKTOWANE Z BLOCZKÓW GAZOBETONOWYCH
ŚCIANY I ELEMENTY DO ROZBIÓRKI
ELEMENTY PROJEKTOWANE
IZOLACJA ZE STYROPIANU λ=0,031 W/mK - 15 CM
IZOLACJA Z WEŁNY SKALNEJ (MINERALNEJ) λ=0,031 W/mK - 15 CM
OKNA PROJEKTOWANE U_O=0,9 WxK/m²
DRZWI PROJEKTOWANE (drzwi zewnętrzne U_O=1,3 WxK/m²)
KOLOREM CZERWONYM OZNACZONO ELEMENTY STOLARKI OKIENNEJ I DRZWIOWEJ DO WYMIANY.
WYMIARY SPRAWDZIĆ NA BUDOWIE
MP projekt
Dąbrówka 13 A, 42-110 Popów
NIP 574-167-89-56
IDS 240318331
TERMOMODERNIZACJA BUDYNKÓW UŻYTECZNOŚCI PUBLICZNEJ POWIATU BRZESKIEGO Z WYKORZYSTANIEM OZE
ADRES INWESTYCJI: ZESPÓŁ SZKÓŁ BUDOWLANYCH W BRZEGU - BRZEG, UL. KAMIENNA 3 (DZ. NR 237, 227/3 OBR. CENTRUM, JEDN. EWID. BRZEG)
INWESTOR: POWIAT BRZESKI UL. ROBOTNICZA 20, 49-300 BRZEG
TREŚĆ RYS.: RZUT I PIĘTRA
IMIĘ I NAZWISKO | NR UPRAWNIEŃ | PODPIS
PROJEKTOWAŁ: mgr inż. arch. Beata Struzik | ZPN-VIII-7342/59/98
SPRAWDZIŁ: mgr inż. Małgorzata Gołąbek | UAN-VIII-7342/154/92
ETAP/BRANŻA: PB ARCHITEKTURA | DATA: 09.2019 | SKALA: 1:100
NR RYS. A.3