


# ELEWACJA ZACHODNIA

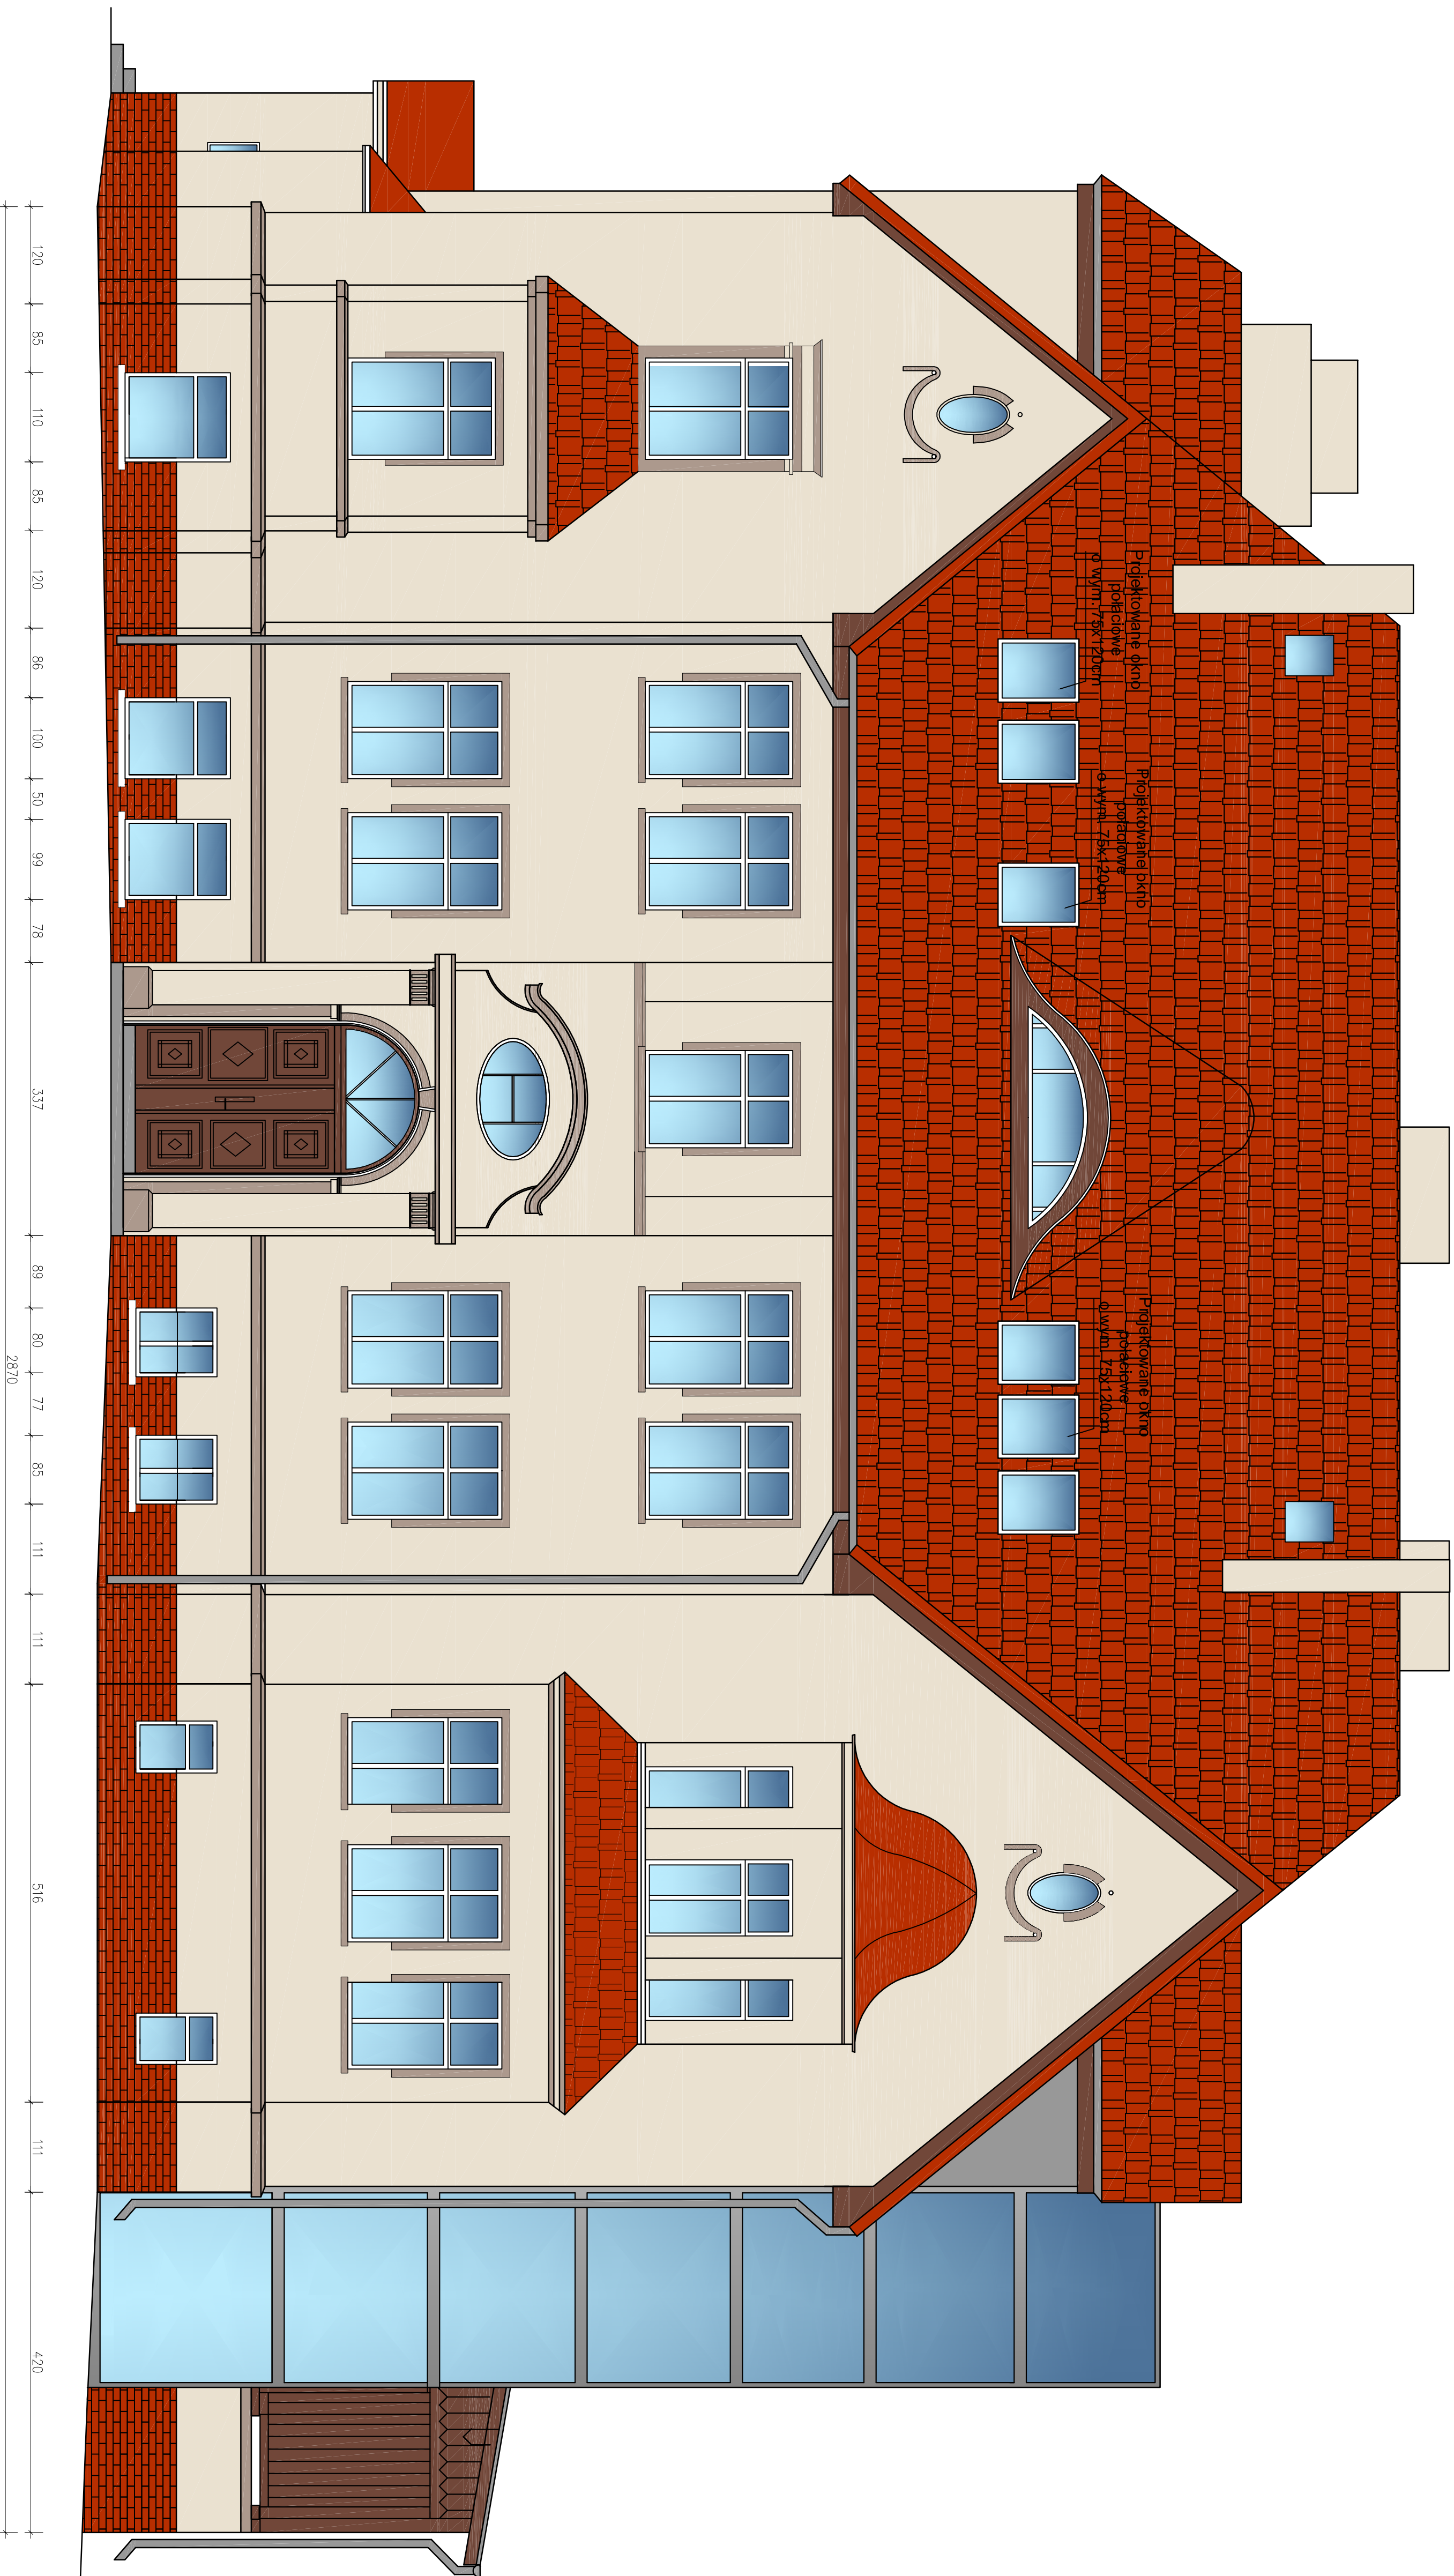

## KOLORYSTYKA

Kolory dobrano na podstawie wzornika NCS

NCS S 0804-Y50R

NCS S 4010-Y50R


Odwodnienie dachu; RAL 9006

Obróbki blacharskie; RAL 8014

Lukarna; Obłożona blachą tytan-cynk

## SCHEMAT RZUTU BUDYNKU

ELEWACJA NR 3

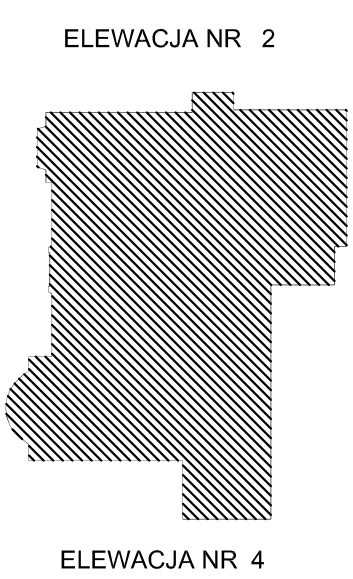[illegible]