


ELEWACJA WCHODNIA

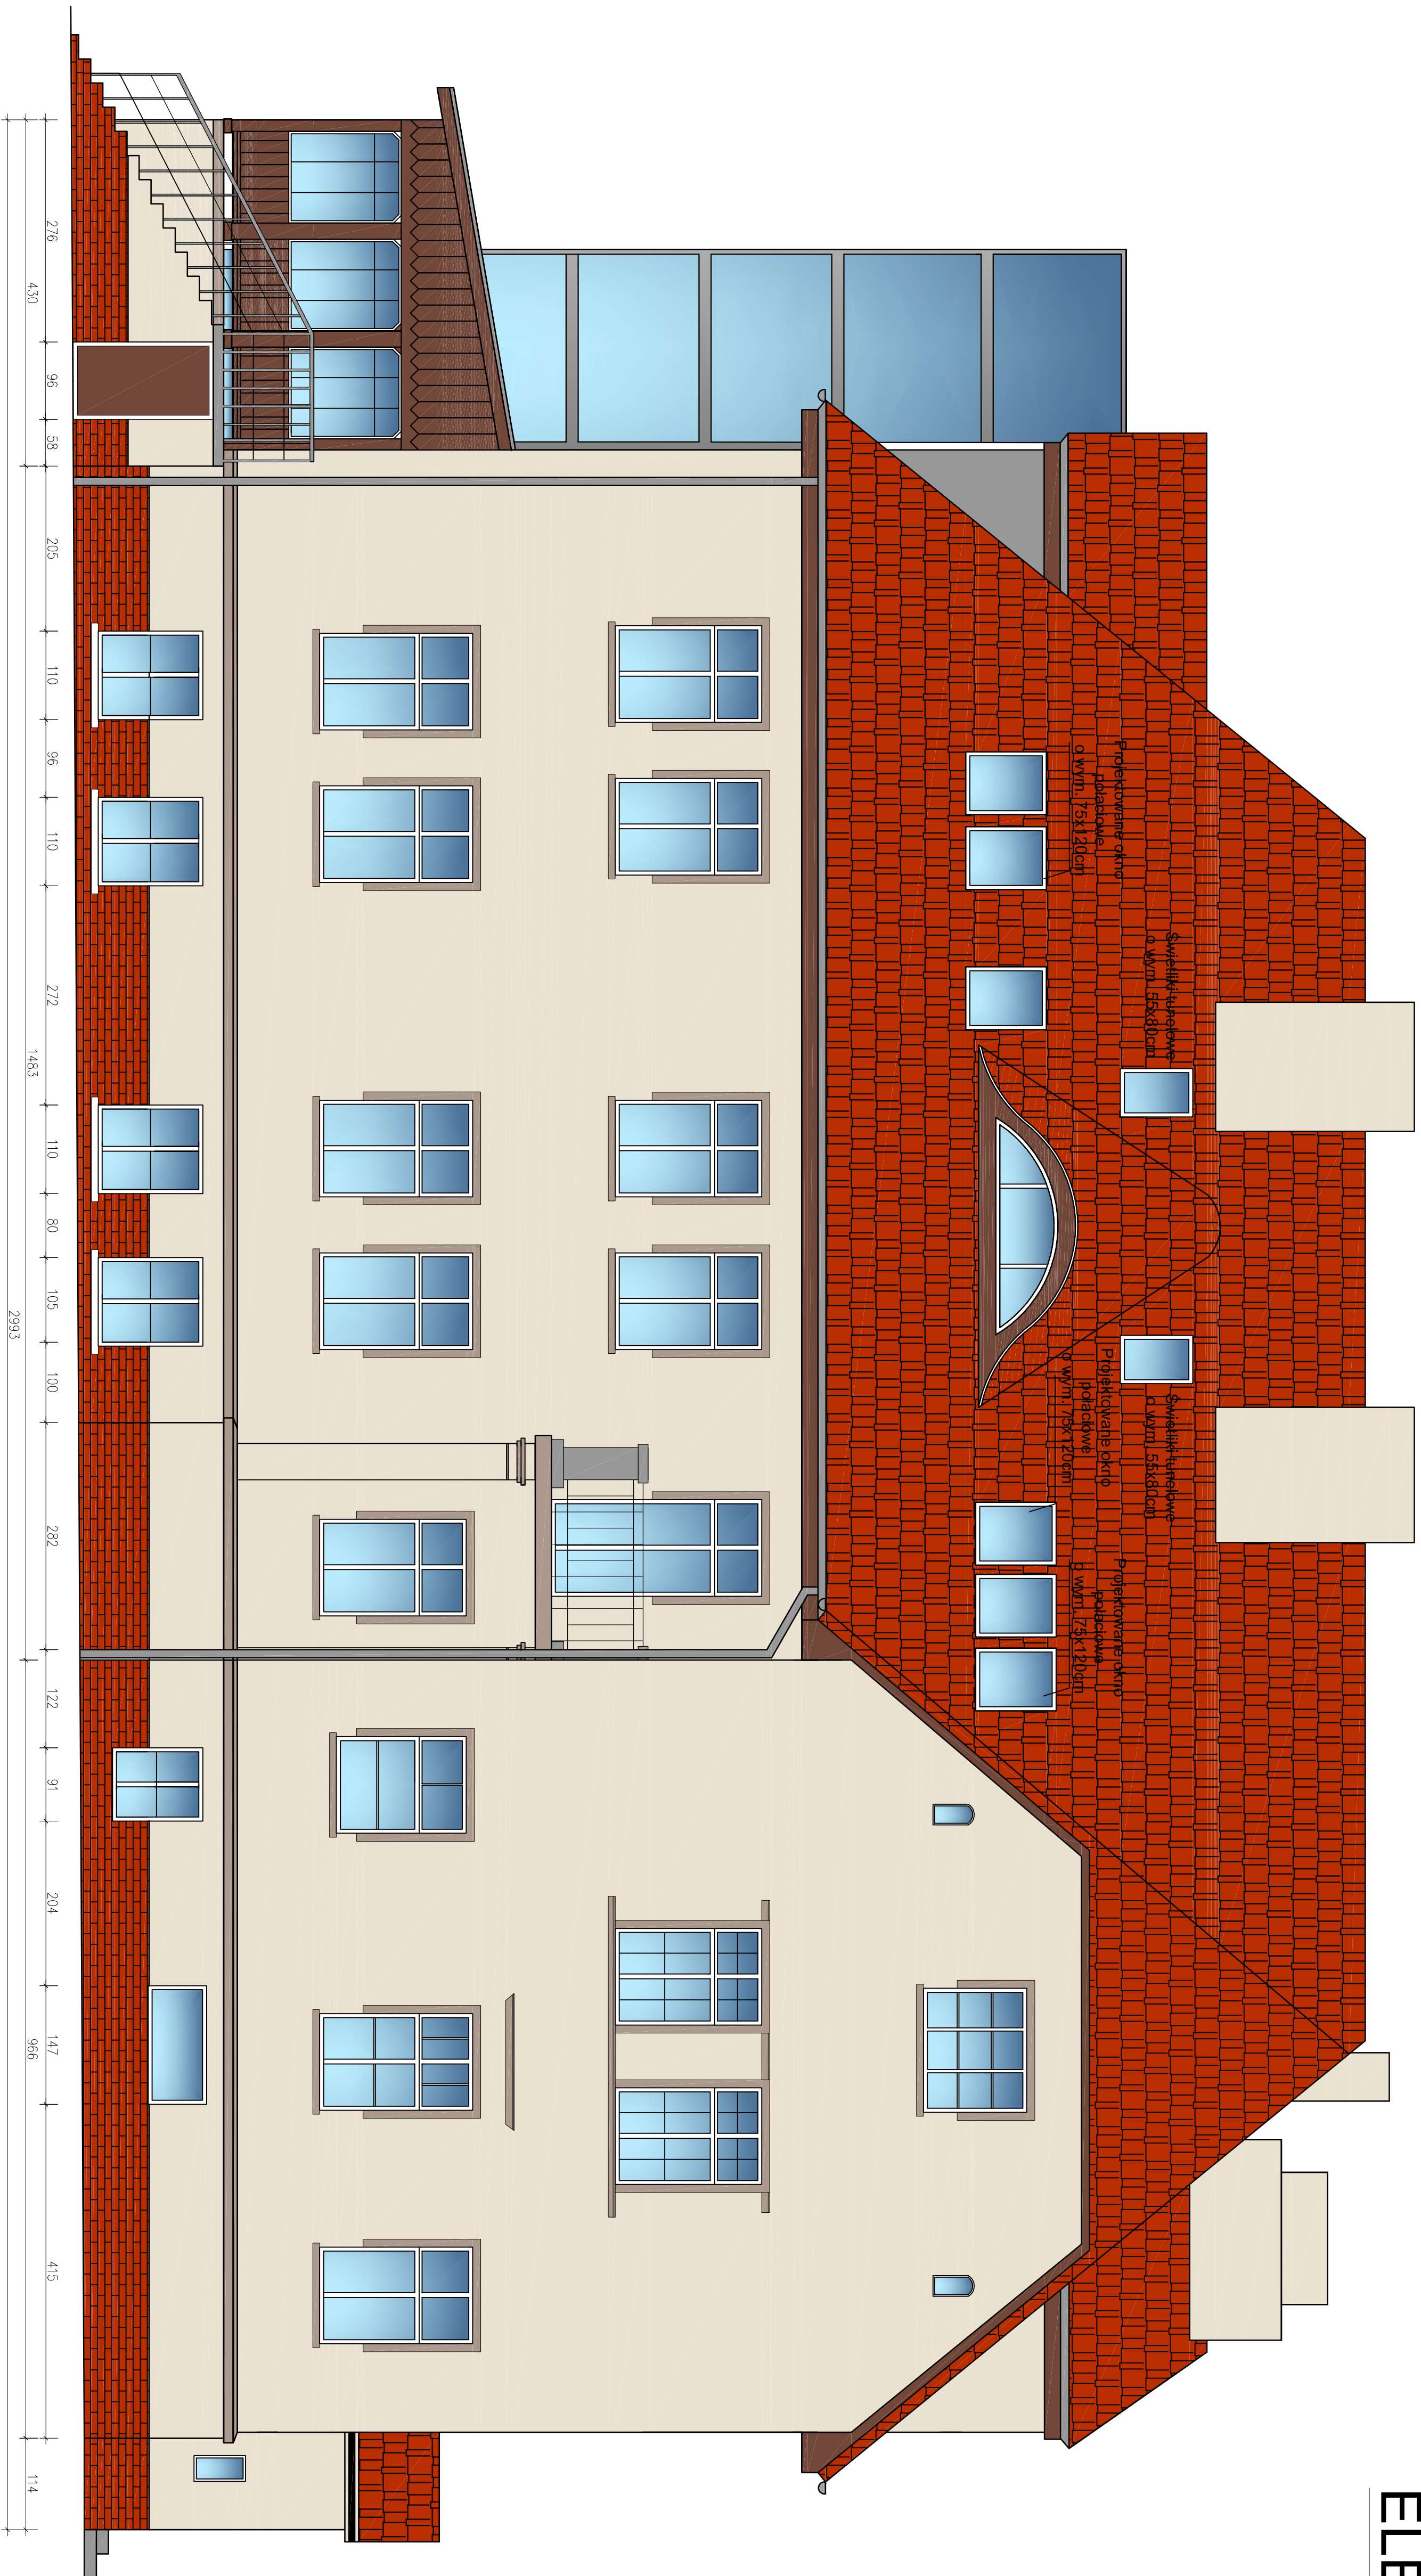

KOLORYSTYKA

Kolory dobrano na podstawie wzornika NCS

NCS S 0804-Y50R

NCS S 4010-Y50R

Odwodnienie dachu; RAL 9006

Obróbki blacharskie; RAL 8014

Lukarna; Obłożona blachą tytan-cynk

SCHEMAT RZUTU BUDYNKU

ELEWACJA NR 3

FILEWAC:IA NR 2

ELEWACJA NR 1

ELEWACJA NR 4

[illegible]