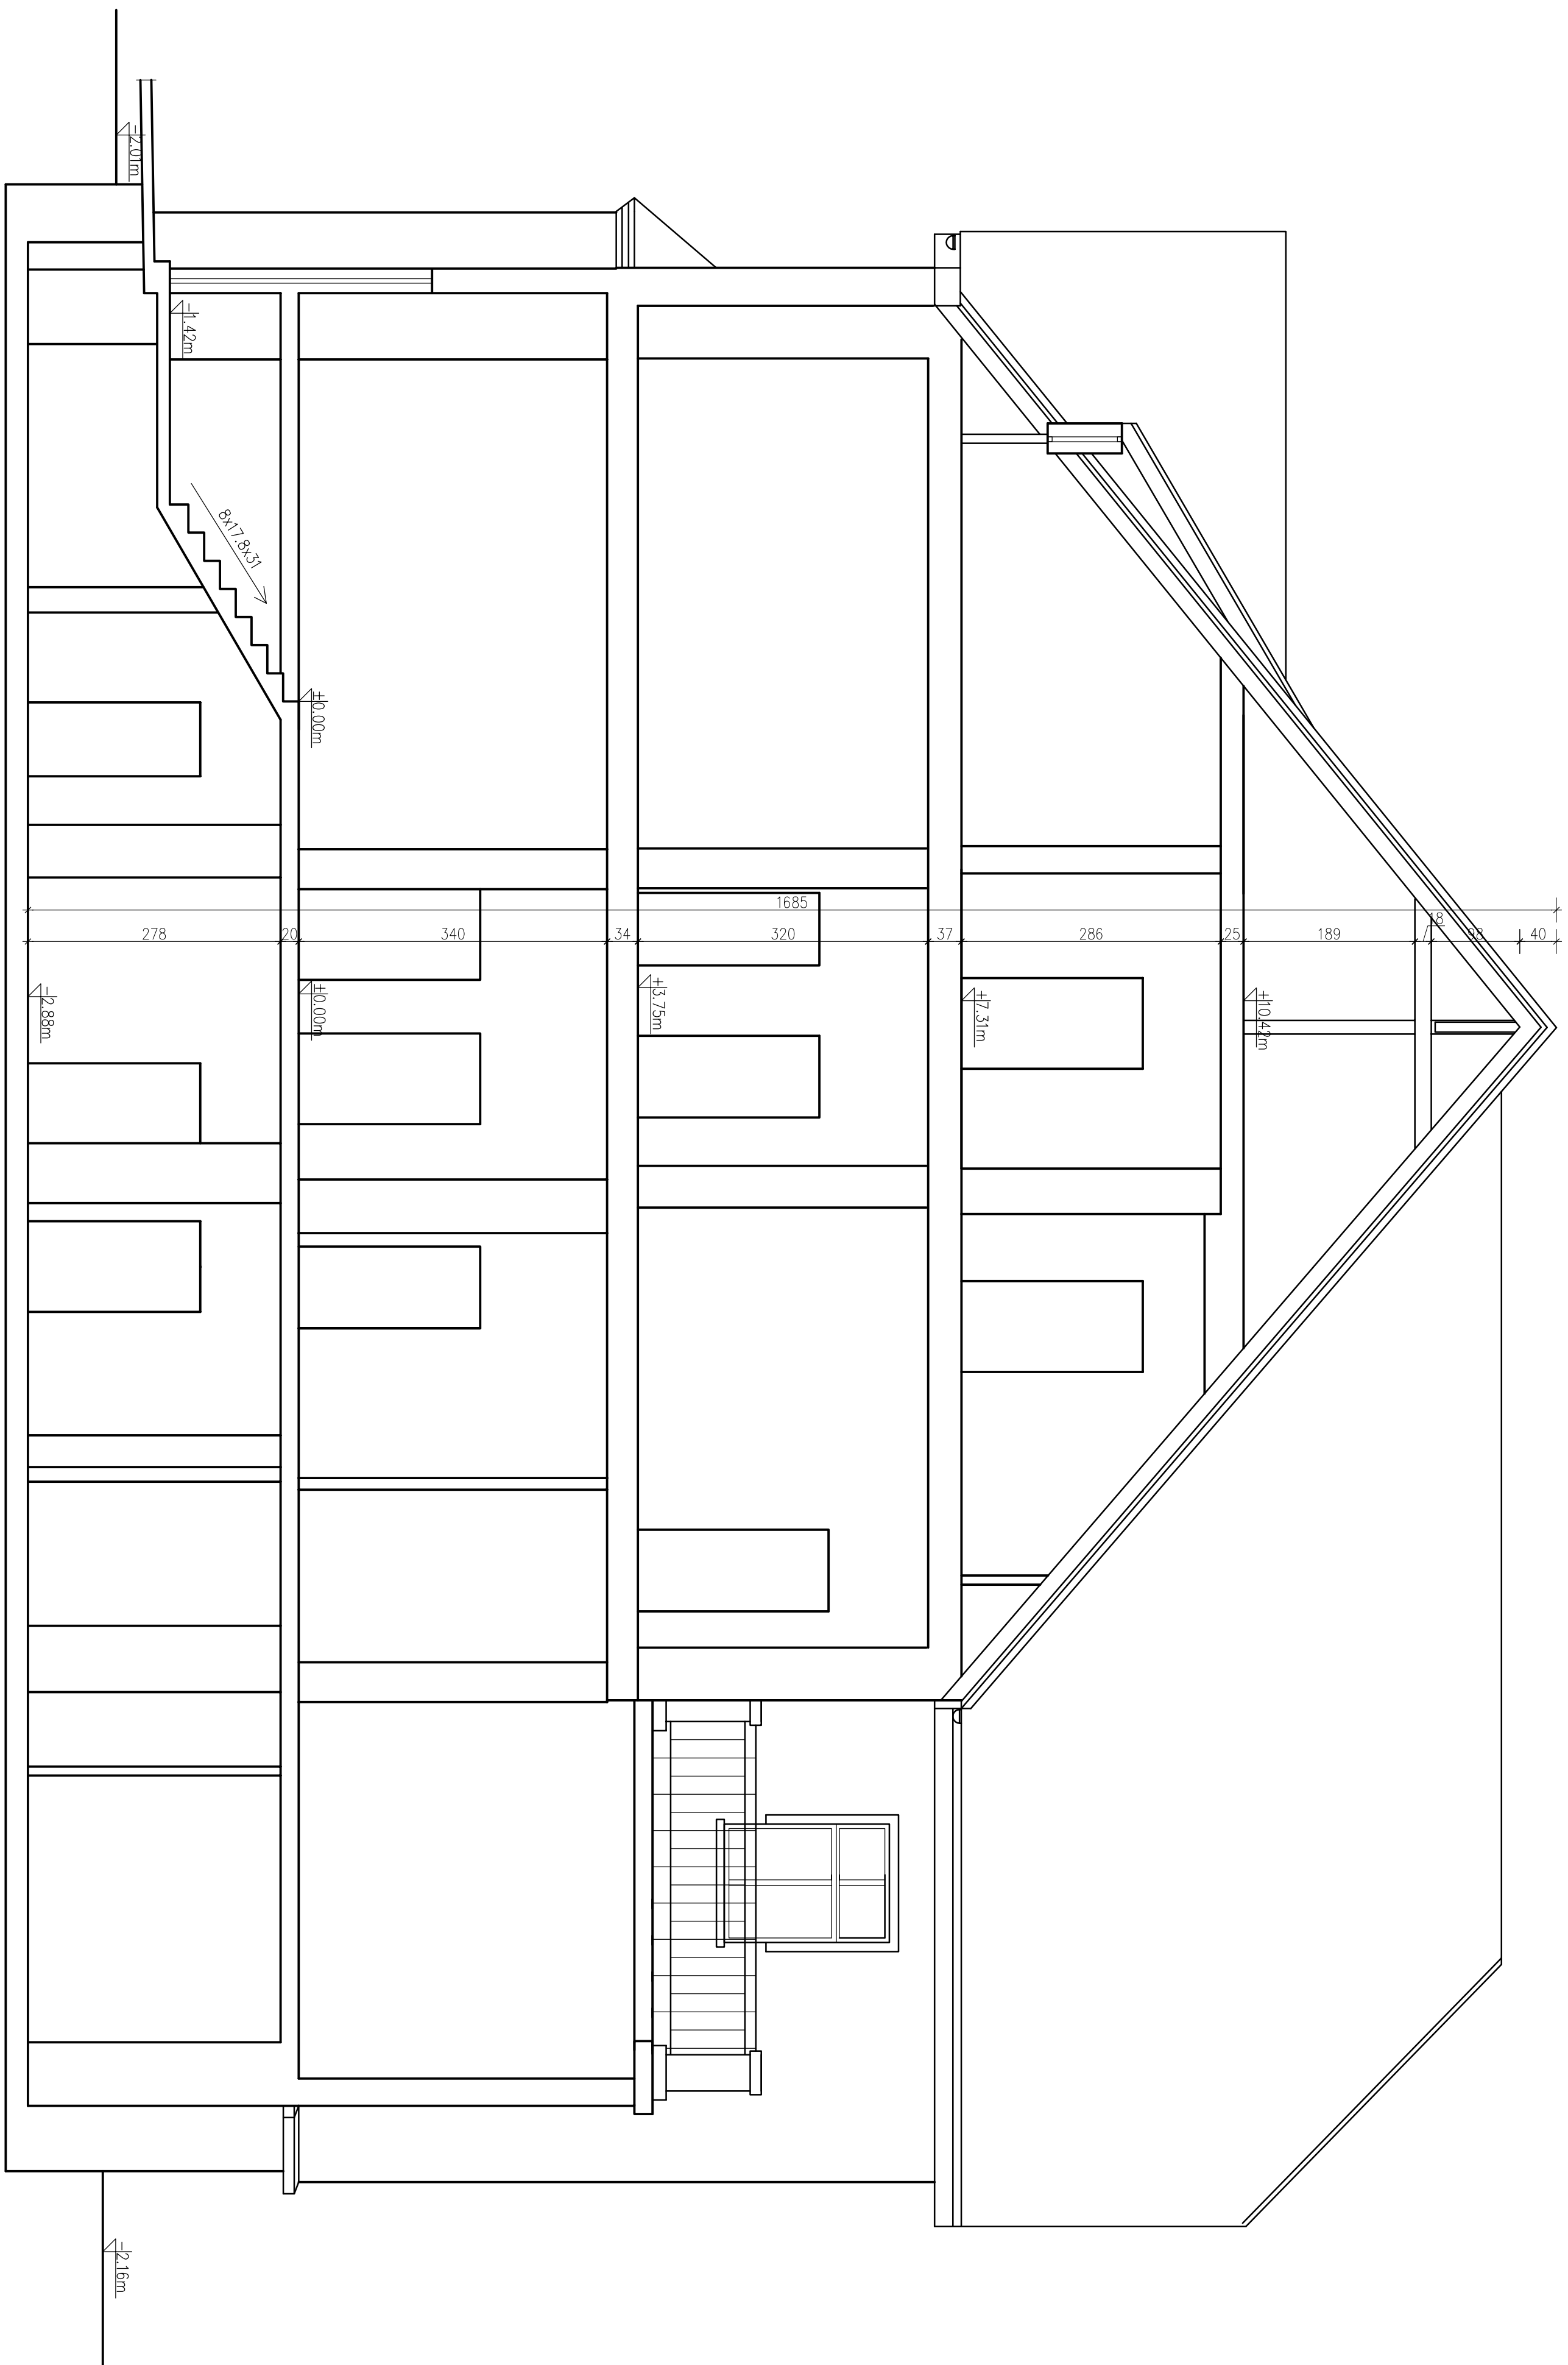


Przekrój pionowy B-B
Stan istniejący.

[illegible]