

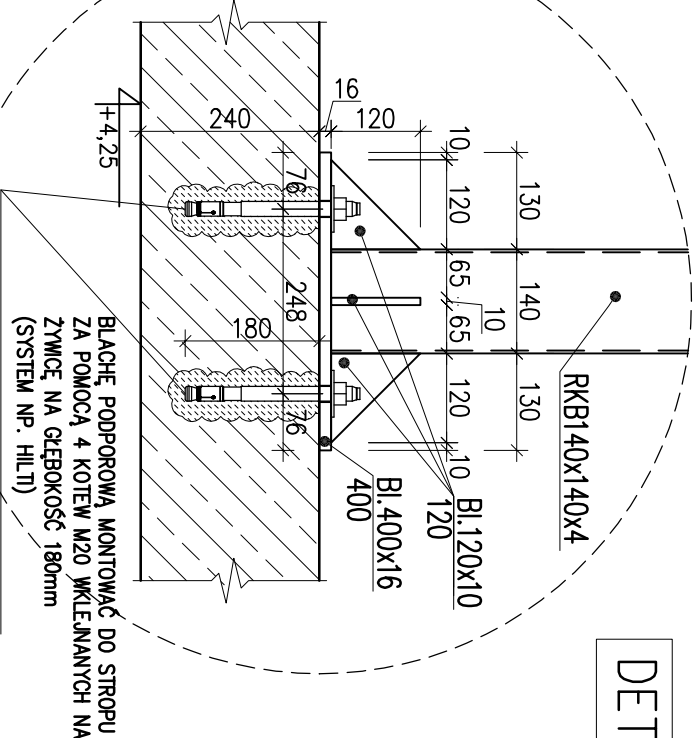
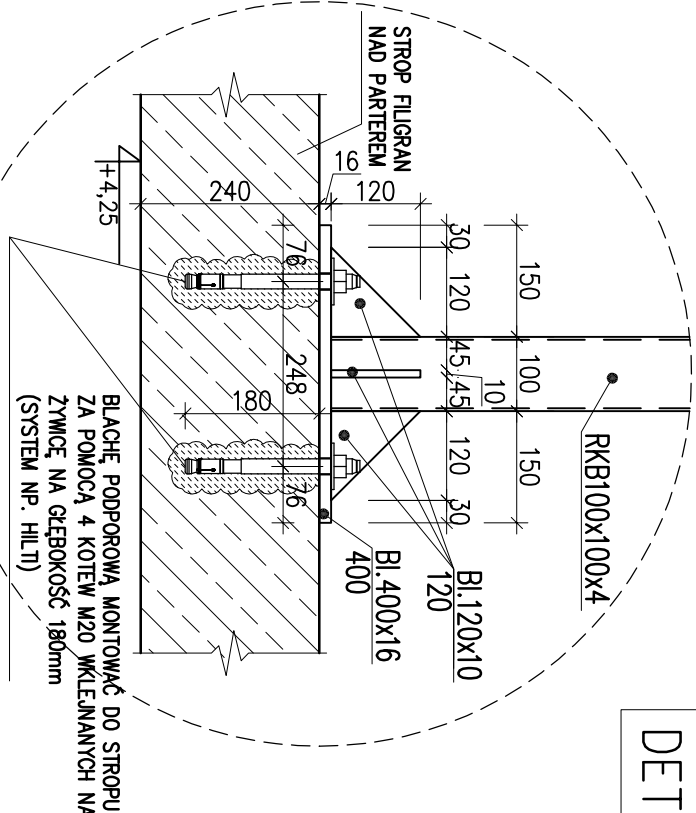








DETAIL A

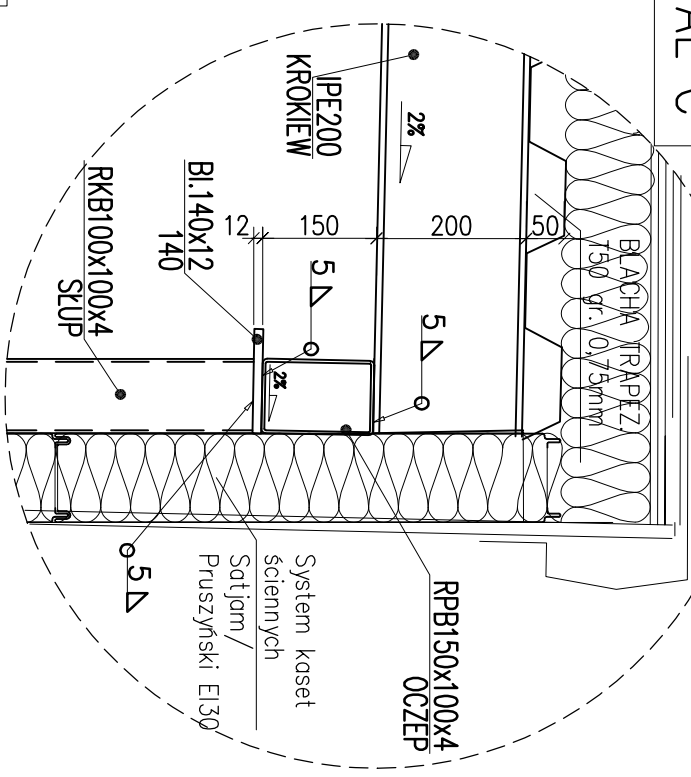





DETAIL B

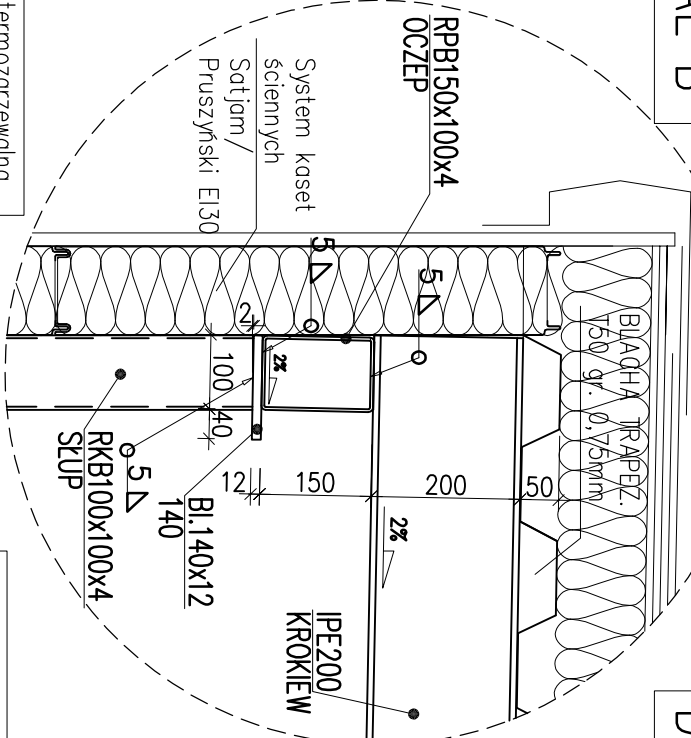


DETAIL C

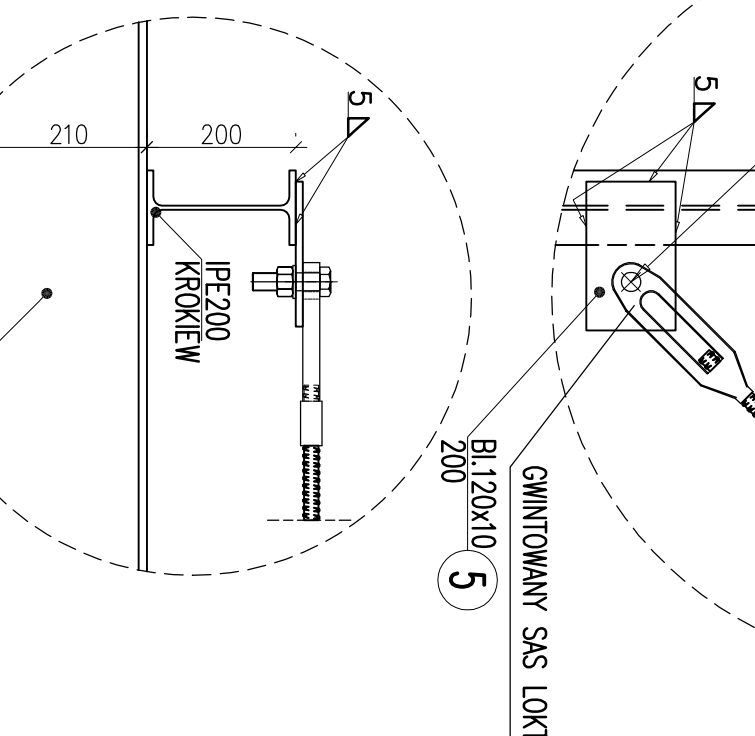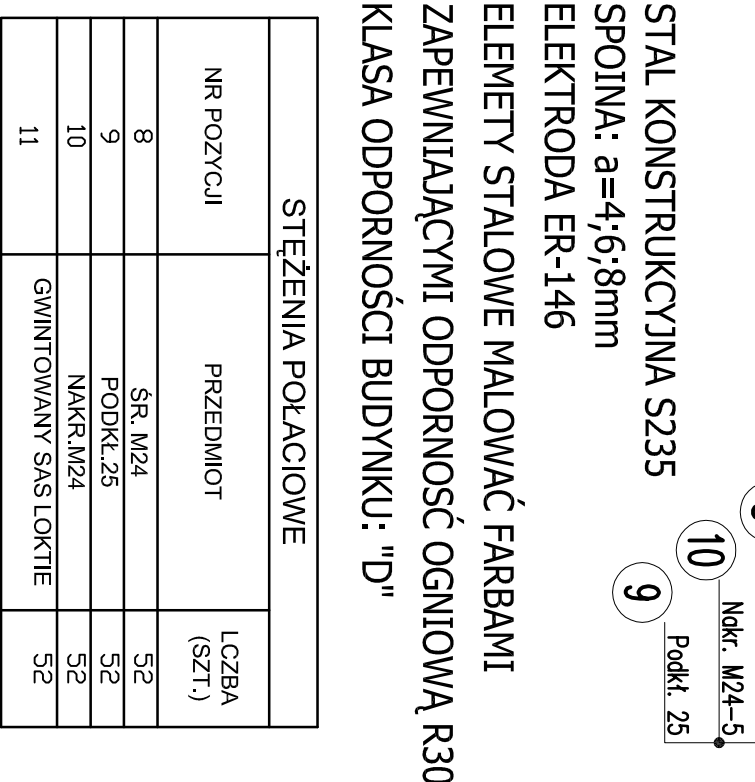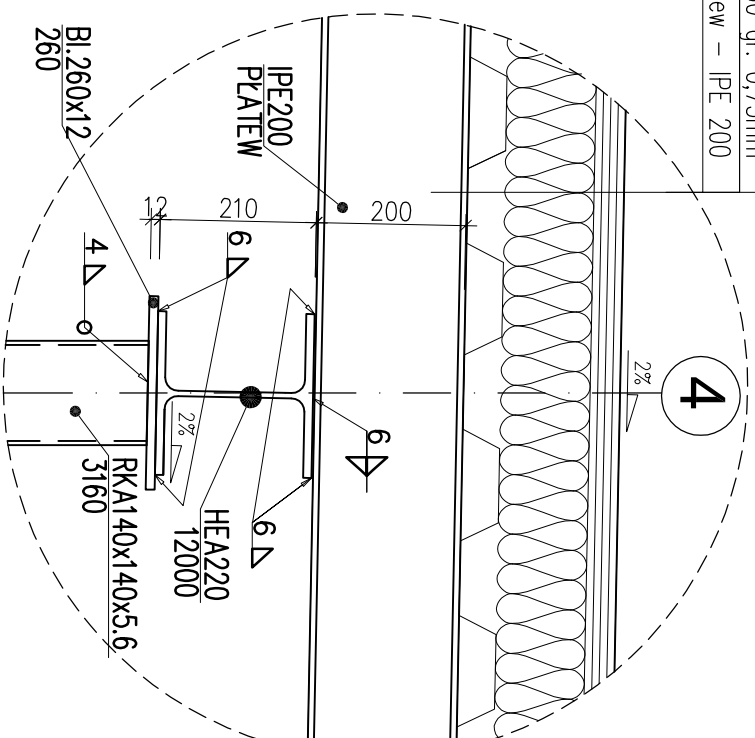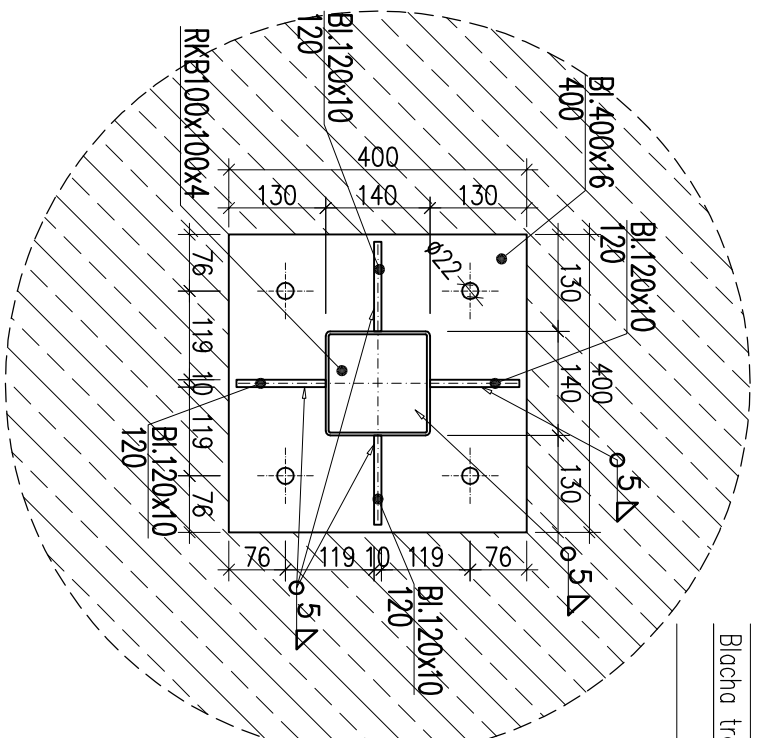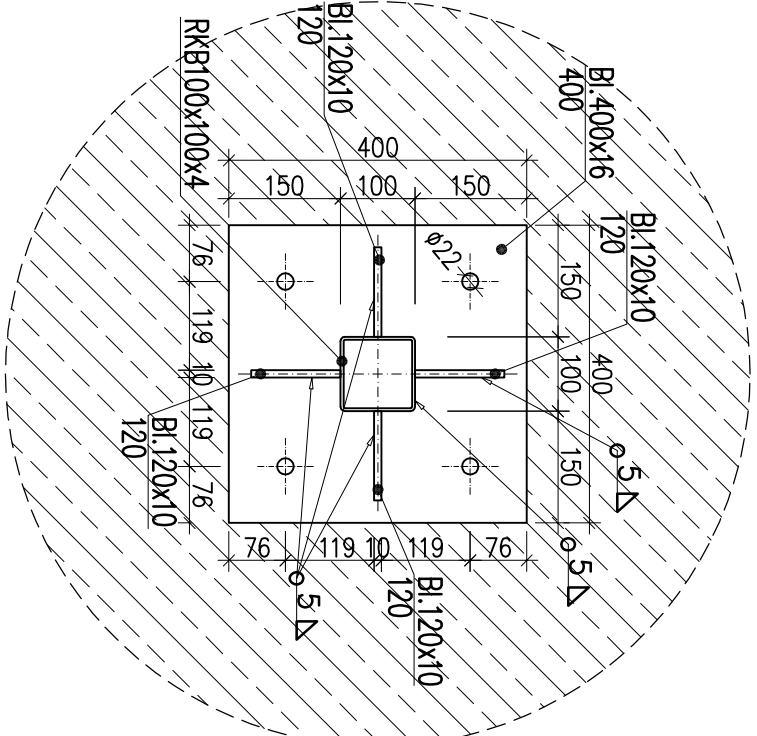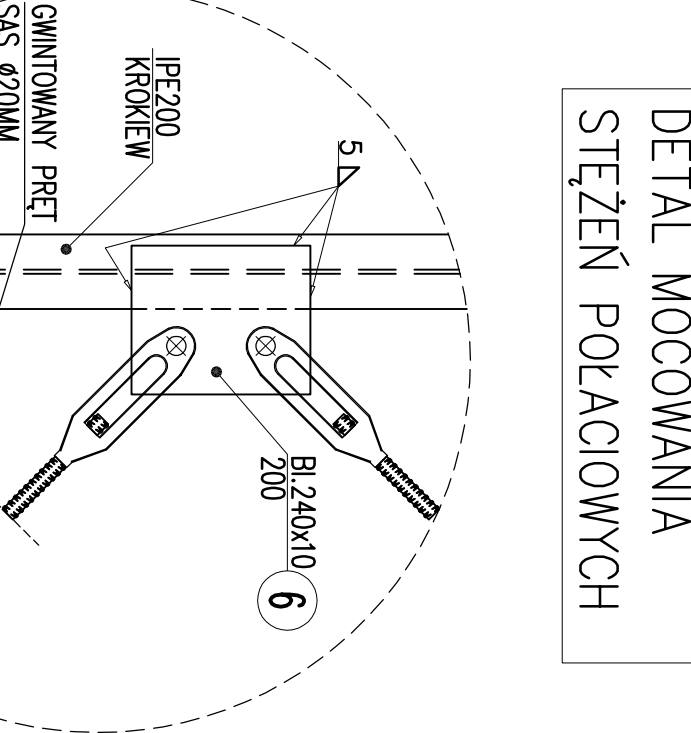

DETAL POŁĄCZENIA MONTAŻOWEGO PŁATWI

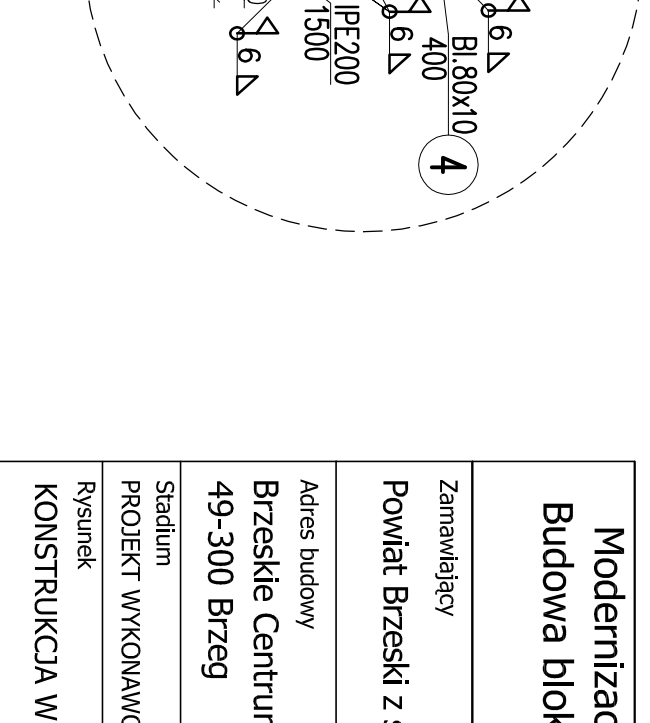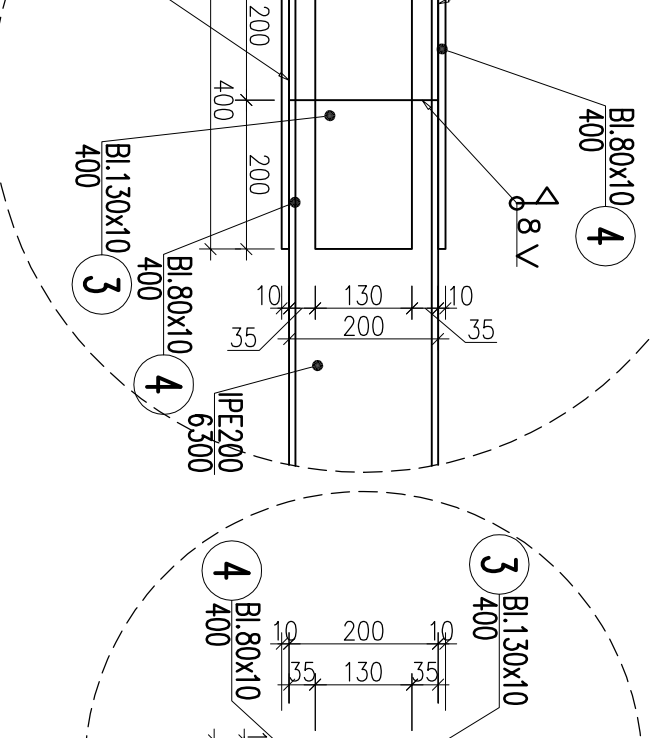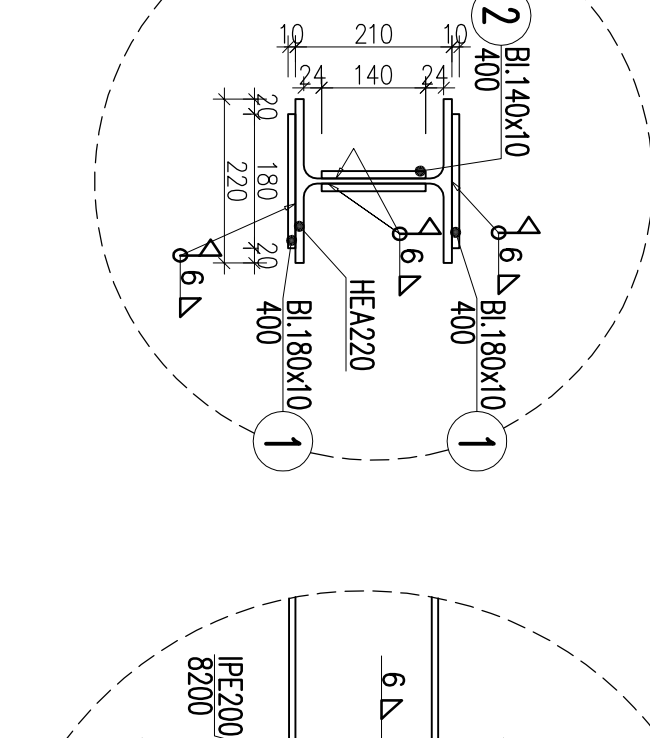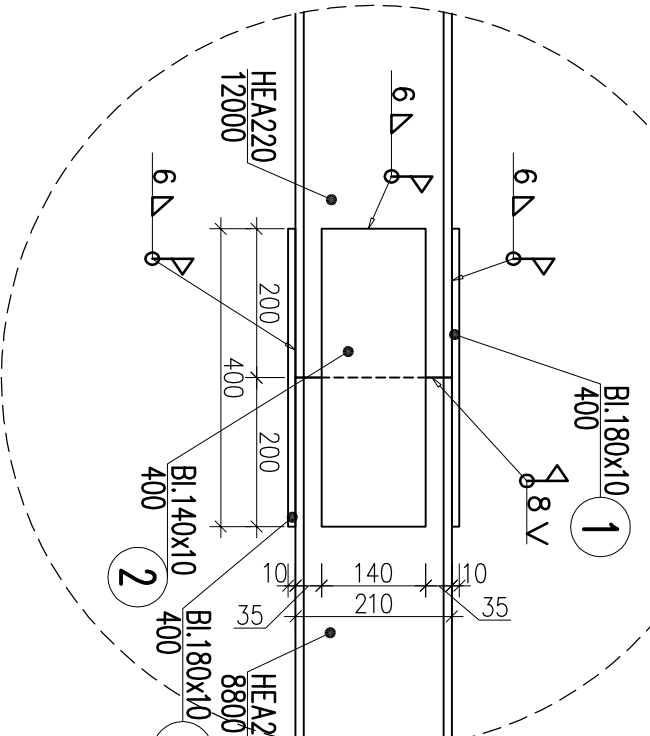

DETAL POŁĄCZENIA MONTAŻOWEGO KROKWI

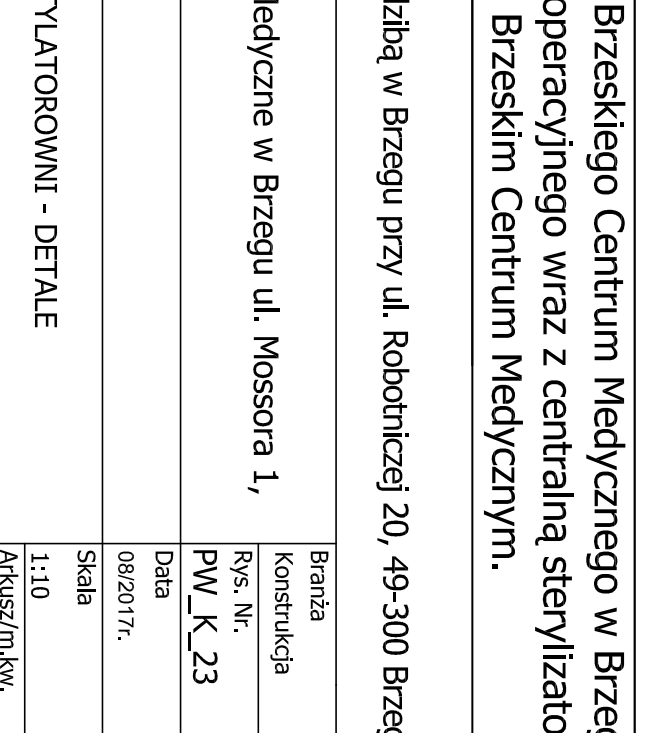



Nr Lubzo pořpě	Předmět	Délka [mm]	Masa [kg]		Převážná molekulová [m ²]	Celková molekulová	Ungi	
			1 srl.	colokito				
1	2	3	4	5	6	7	8	9
Blačky na Poláčení Montážové								
1	2 B1,10x10		400	4,4	8,8	0,24	5235	
2	2 B1,18x10		400	5,65	11,3	0,3	5235	
3	16 B1,13x10		400	4,08	65,28	1,76	5235	
4	16 B1,8x10		400	2,51	40,16	1,12	5235	
Suma dle B1			1 srl.		125,54 kg	3,42 m ²		
Myslečné			1 srl.		125,54 kg	3,42 m ²		

Nr pozycji	Liczba szt.	Przebieg	Długość [mm]	Masa [kg]		Powierzchnia miedziowa [m ²]	Gęstość miedzi [g/cm ³]	Liniowość
				1 szt.	całkowita			
1	2	3	4	5	6	7	8	9
Bramki STĘŻENIA POŁOŻOWE								
5	16 BL12X10		200	1,88	30,08	0,8	S235	
6	18 BL24X10		200	3,77	67,86	1,8	S235	
7	10 #20		10442	25,79	257,9	6,3	S235	
Suma dla SI		1 szt.			355,84 kg	8,9 m ²		
Współczynniki		1 szt.			355,84 kg	8,9 m ²		

Maso Sumarczyno dla Rysunku	126 kg
Dodatek do Masy Sumarczynaj – 1,8 %	2 kg
Maso Ciekawito dla Rysunku	128 kg
Powierzchnia Molokwito dla Rysunku	3,4 m ²

Maso Samozrzędo dla Rysunku	356 kg
Dodatek do Masy Samozrzędoj – 1,3 %	6 kg
Maso Ciekawo dla Rysunku	362 kg
Powierzchnia Malowania dla Rysunku	8,9 m ²

STĘŻENIA POLACIOWE		
NR POZYCJI	PRZEDMIOT	LICZBA (SZT.)
8	\$R. M24	52
9	PODKŁ.25	52
10	NAKR.M24	52
11	GWINTOWANY SAS LOKTIE	52

<p>Modernizacja Brzeskiego Centrum Medycznego w Brzegu. Budowa bloku operacyjnego wraz z centralną sterylizatorkią w Brzeskim Centrum Medycznym.</p>	
<p>Zamawiający</p>	
<p>Powiat Brzeski z siedzibą w Brzegu przy ul. Robotniczej 20, 49-300 Brzeg</p>	
<p>Adres budowy Brzeskie Centrum Medyczne w Brzegu ul. Mossora 1, 49-300 Brzeg</p>	<p>Branża Konstrukcja</p>
<p>Stadium PROJEKT WYKONAWCZY</p>	<p>Rys. Nr. PW_K_23</p>
<p>Rysunek KONSTRUKCJA WENTYLATOROWNI - DETALE</p>	<p>Data 08/2017r.</p>
<p>Projektant mgr inż. Marcin Cimiński</p>	<p>Skala 1:10</p>
<p>Opracował mgr inż. Marek Zywert</p>	<p>Arkusz/m.kw. - </p>
<p>Sprawdzający mgr inż. Roman Sell</p>	<p>Strona </p>
<p>SPÓŁKA PROJEKTOWANIA ARCHYTEKTONICZNEGO SĄDOWSKI, SĄDOWSKA SPÓŁKA Z OGRANICZONĄ ODPOWIEDZIALNOŚCIĄ SPÓŁKA KOMANDYTOWA ul. Podlaska 13, 60-623 Poznań Telefon 04861/ 8484190 Fax: 04861/ 8484122 E-mail: spa@spa-sadowski.pl Internet: http://www.spa-sadowski.pl</p>	
