


# LEGENDA

- Instalacje wody lodowej powrót
- Instalacje wody lodowej zasilanie

14 x 2,0  
1235 W — - opis działek (  $\frac{\text{średnica przewodu}}{\text{moc}}$  )

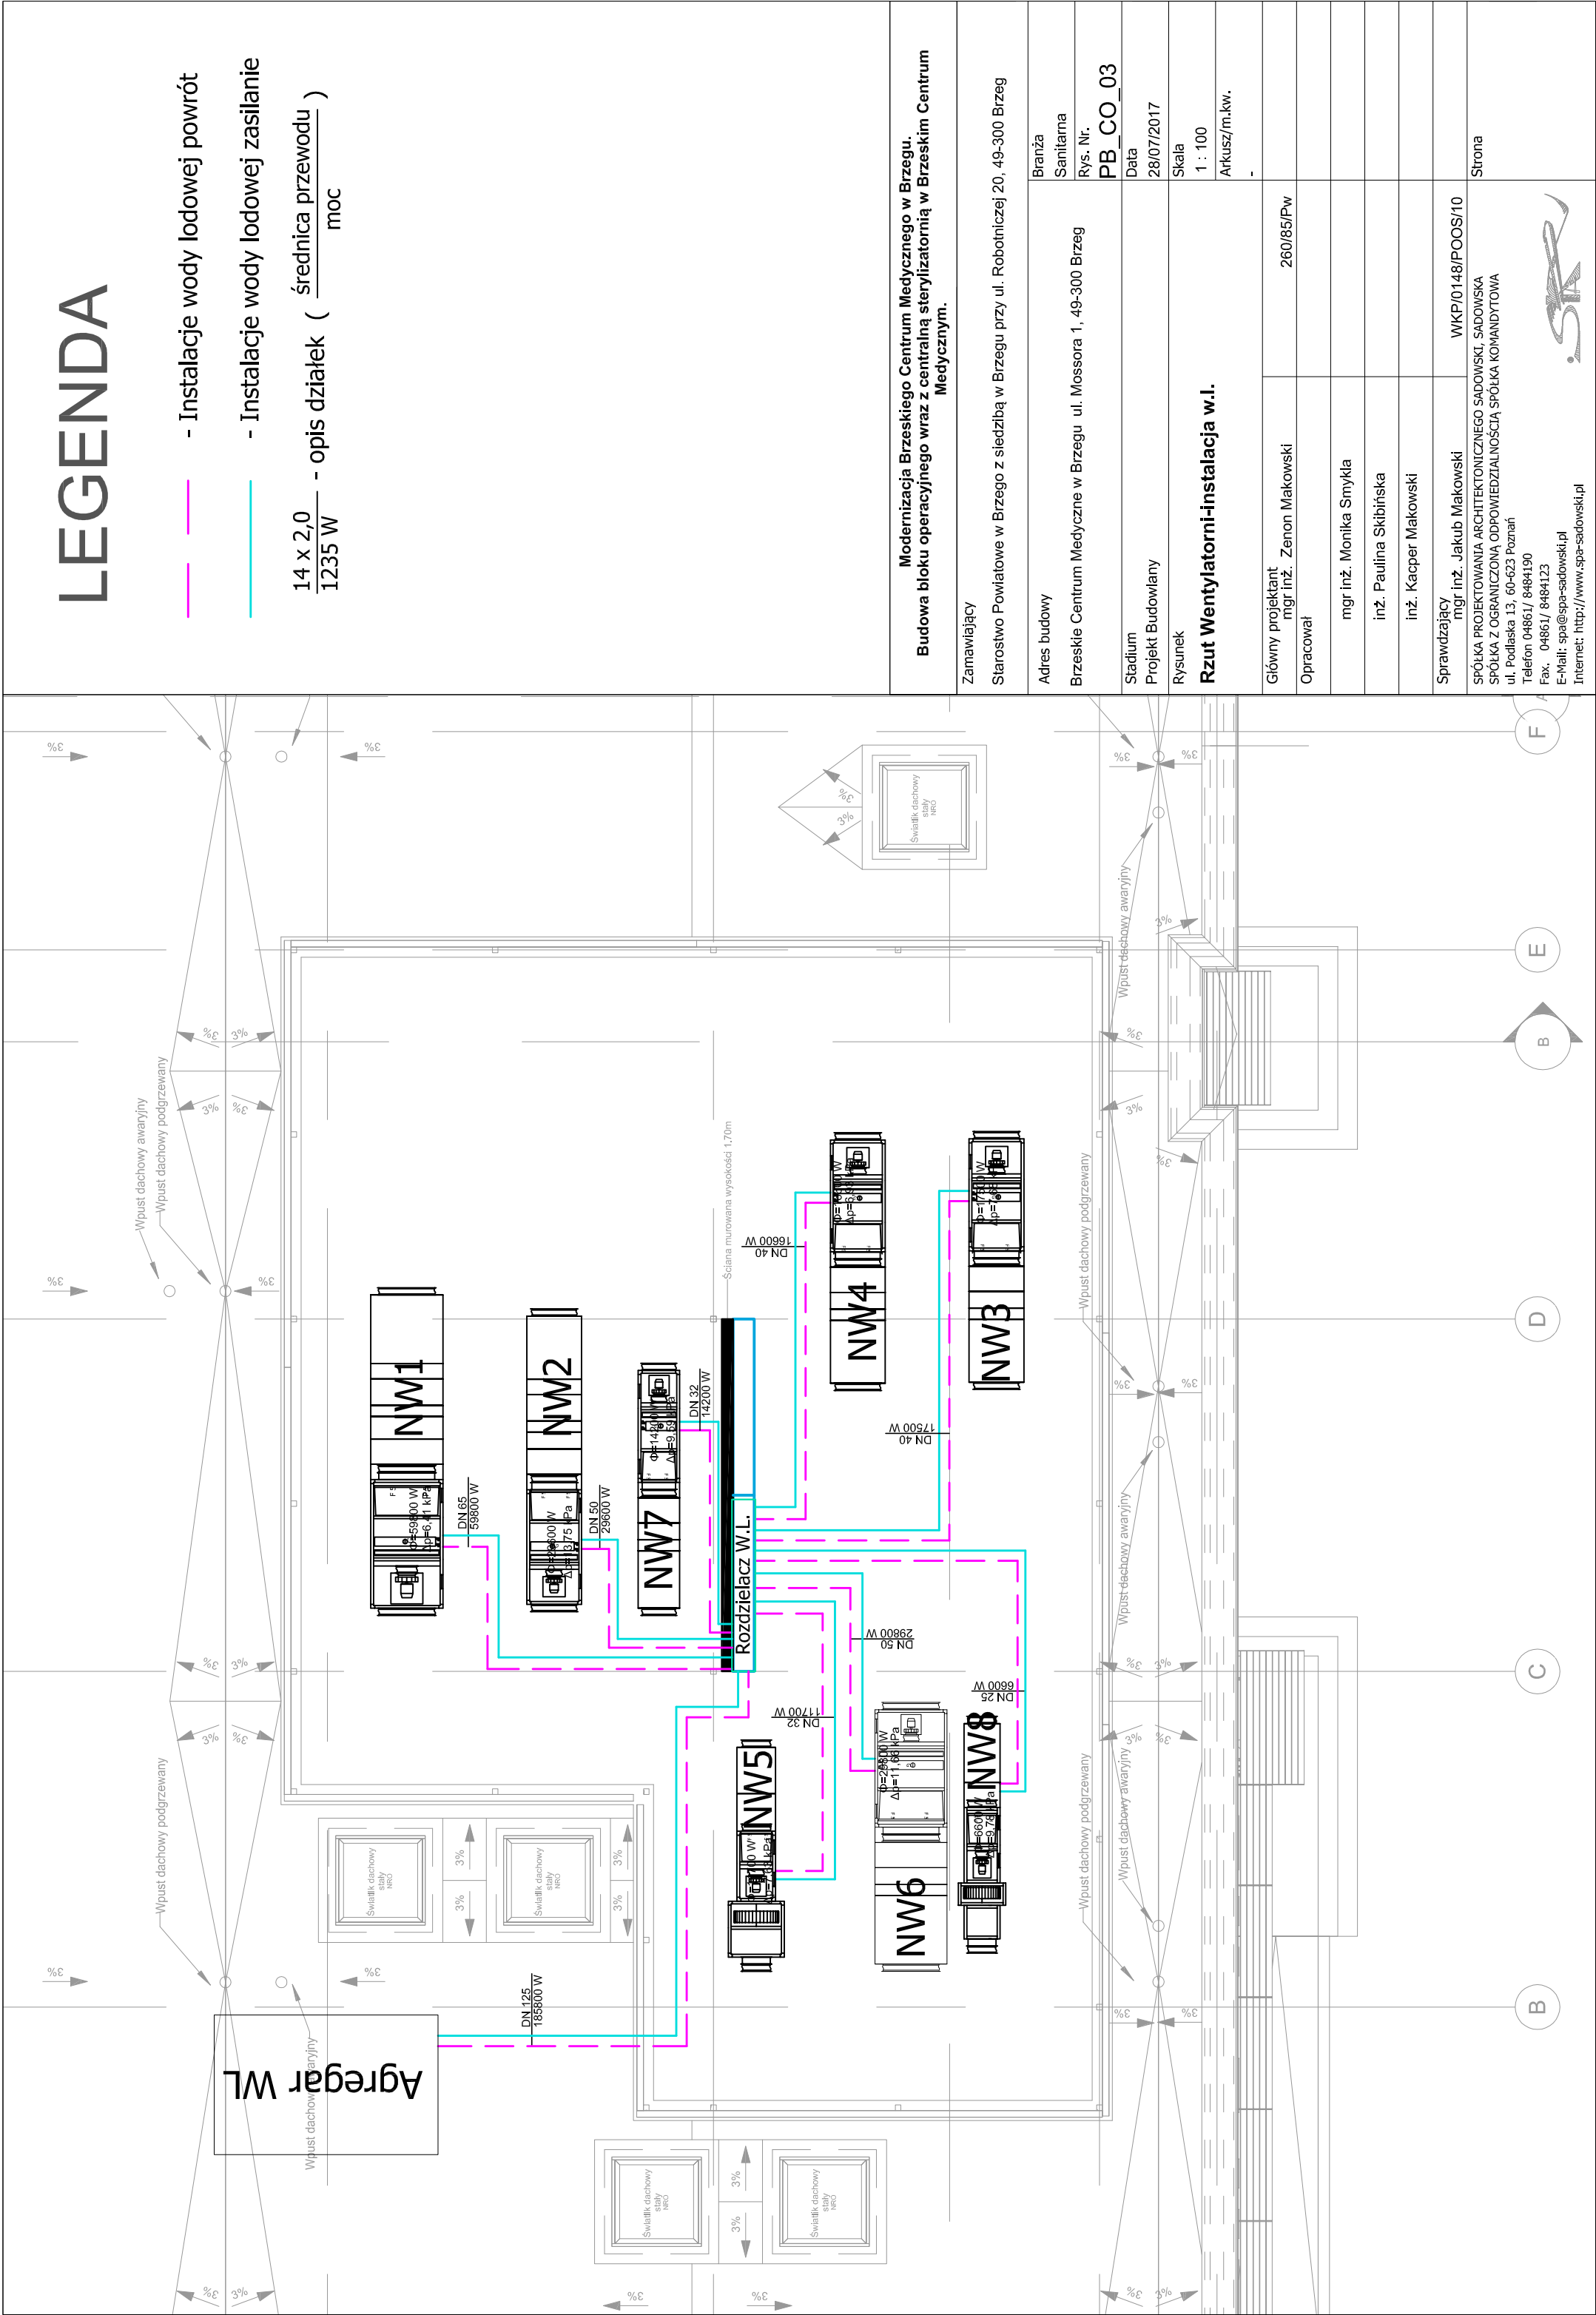

Modernizacja Brzeskiego Centrum Medycznego w Brzegu, Budowa bloku operacyjnego wraz z centralną sterylizatornią w Brzeskim Centrum Medycznym.	
Zamawiający	Branża
Starostwo Powiatowe w Brzegu z siedzibą w Brzegu przy ul. Robotniczej 20, 49-300 Brzeg	Sanitarna
Adres budowy	Brzeskie Centrum Medyczne w Brzegu ul. Mossora 1, 49-300 Brzeg
Rys. Nr.	PB_CO_03
Stadium	Data
Projekt Budowlany	28/07/2017
Rysunek	Skala
Rzut Wentylatorni-Instalacja w.l.	1 : 100
	Arkusz/m.kw.
Główny projektant	260/85/Pw
mgr inż. Zenon Makowski	
Opracował	
mgr inż. Monika Smykła	
inż. Paulina Skibińska	
inż. Kacper Makowski	
Sprawdzający	
mgr inż. Jakub Makowski	WKP/0148/POOS/10
SPÓŁKA PROJEKTOWANIA ARCHITEKTONICZNEGO SADOWSKI, SADOWSKA SPÓŁKA Z OGRANICZONĄ ODPOWIEDZIALNOŚCIĄ SPÓŁKA KOMANDYTOWA ul. Podlaska 13, 60-623 Poznań Telefon 04861/ 8484190 Fax. 04861/ 8484123 E-Mail: spa@spa-sadowski.pl Internet: http://www.spa-sadowski.pl	
Strona	