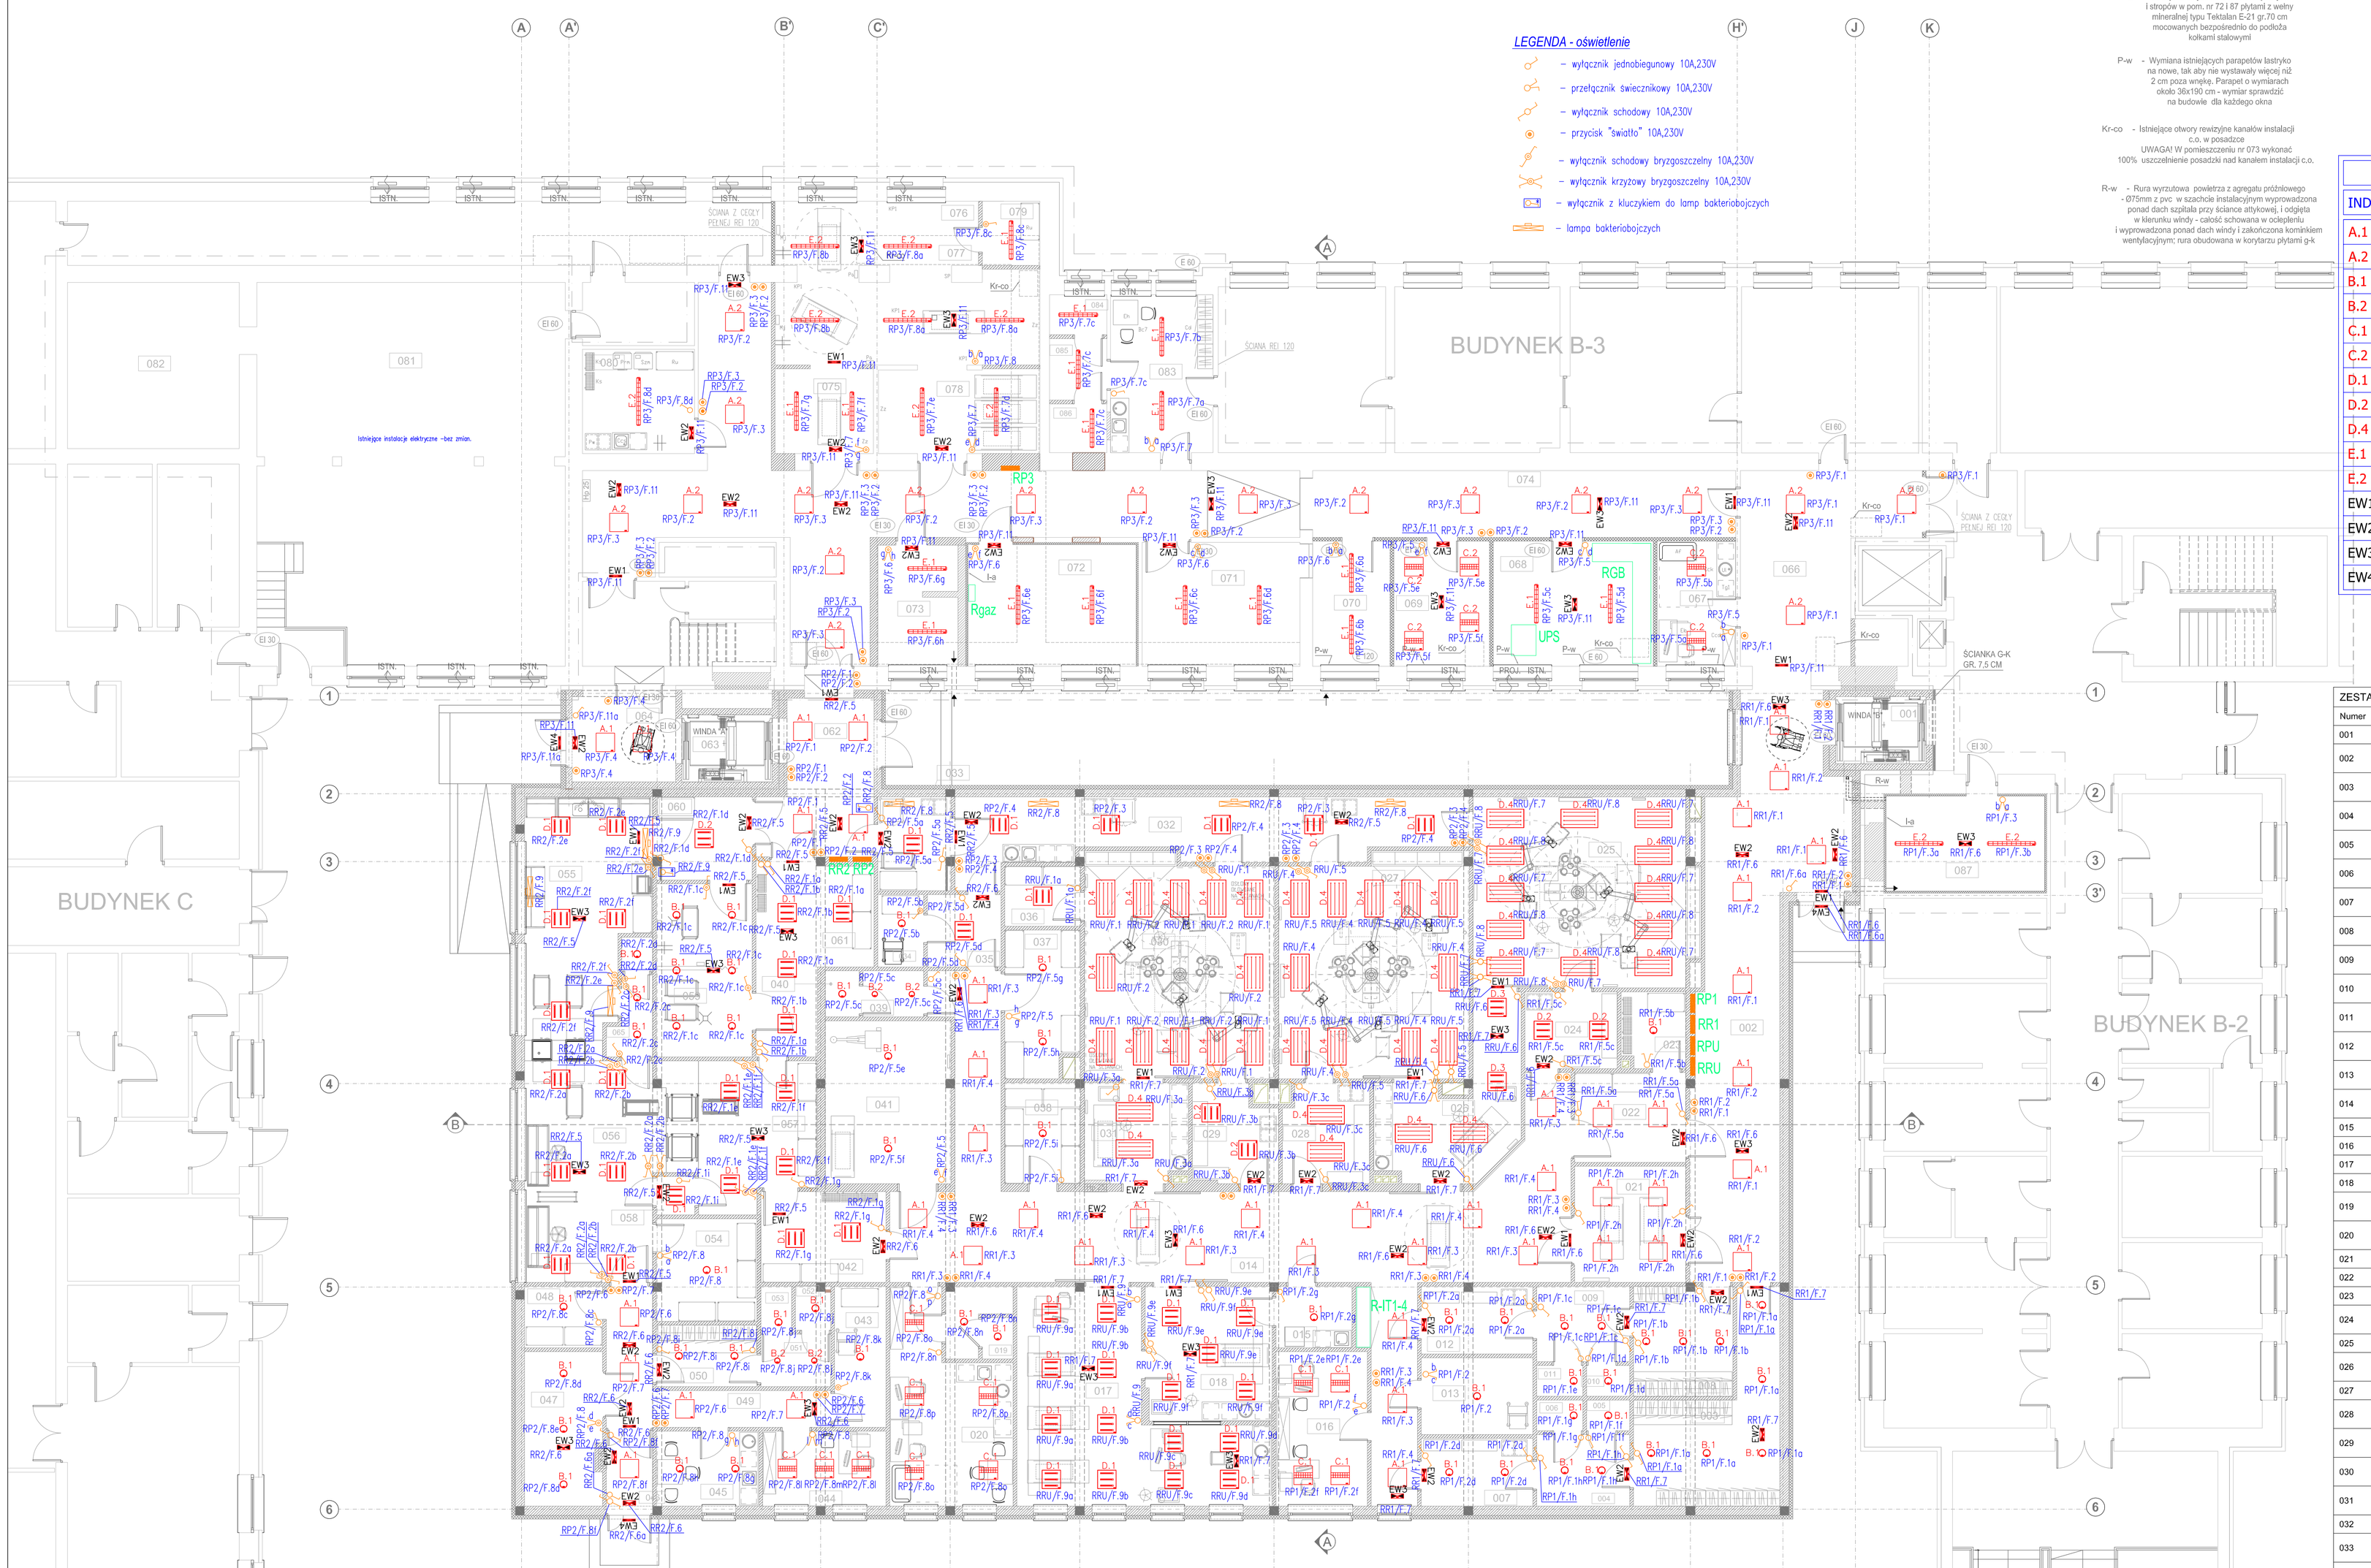

LEGENDA OPRAW OŚWIETLENIOWYCH

INDEKS	SYMBOL	TYP OPRAWY
A.1	A.1	Beghelli PANELED 1
A.2	A.2	Beghelli PANELED 2
B.1	B.1	Beghelli DWL LED PW 1
B.2	B.2	Beghelli DWL LED PW 2
C.1	C.1	Beghelli I418 LED 1
C.2	C.2	Beghelli I418 LED 2
D.1	D.1	Beghelli ARETIS 1
D.2	D.2	Beghelli ARETIS 2
D.4	D.4	Beghelli ARETIS 4
E.1	E.1	Beghelli BS103 1
E.2	E.2	Beghelli BS103 2
EW1	EW1	Beghelli LOGICA 1 IP65 CNBOP ATEX1 P2H
EW2	EW2	Beghelli LOGICA 2 IP65 CNBOP ATEX1 P2H
EW3	EW3	Beghelli LOGICA 3 IP65 CNBOP ATEX1 P2H
EW4	EW4	Beghelli LOGICA 4 IP65 CNBOP ATEX1 P2H

ZESTAWIENIE POMIESZCZEŃ PARTERU - BUDYNKI ISTNIEJĄCE

Numer	Nazwa	Pow. użytkowa	Posadzka
066	HALL	29,25 m2	PŁYTKI CERAMICZNE
067	POKÓJ ANESTEZJOLOGÓW	10,36 m2	PŁYTKI CERAMICZNE
068	ROZDZIELNIA ELEKTRYCZNA UPS	21,07 m2	PŁYTKI CERAMICZNE
069	SZAFA DYSTRYBUCYJNA SIECI LAN, UPS, MONITORING	12,61 m2	PŁYTKI CERAMICZNE
070	HYDROFORNIA NA CELE PPOŻ	10,19 m2	PŁYTKI CERAMICZNE
071	POMIESZCZENIE NA REZERWOWE ZBIORNIKI WODY	20,91 m2	PŁYTKI CERAMICZNE
072	SPRĘŻARKOWNIA POWIETRZA MEDYCZNEGO	21,57 m2	PŁYTKI CERAMICZNE
073	ROZPRĘŻALNIA GAZÓW MEDYCZNYCH	10,03 m2	PŁYTKI CERAMICZNE
074	KORYTARZ	111,24 m2	PŁYTKI CERAMICZNE
075	POMIESZCZENIE PRZYJMOWANIA ŁÓŻEK	8,77 m2	PŁYTKI CERAMICZNE
076	STREFA MYCIA I DEZYNFEKCJI	16,28 m2	PŁYTKI CERAMICZNE
077	STREFA SUSZENIA	23,47 m2	PŁYTKI CERAMICZNE
078	STREFA MAGAZYNOWANIA I WYDAWANIA	14,28 m2	PŁYTKI CERAMICZNE
079	MAGAZYN ŚRODKÓW	3,89 m2	PŁYTKI CERAMICZNE
080	POMIESZCZENIE MYCIA MOPÓW	12,26 m2	PŁYTKI CERAMICZNE
081	KOTŁOWNIA	124,16 m2	WYKŁADZINA PCV
082	KOTŁOWNIA	30,03 m2	WYKŁADZINA PCV
083	ISTNIEJĄCA SZATNIA PRACOWNIKÓW TECHNICZNYCH	17,00 m2	WYKŁADZINA PCV
084	WC PRACOWNIKÓW TECHNICZNYCH	2,42 m2	PŁYTKI CERAMICZNE
085	UMYWALNIA PRACOWNIKÓW TECHNICZNYCH	3,72 m2	PŁYTKI CERAMICZNE
086	NATRYSK PRACOWNIKÓW TECHNICZNYCH	2,94 m2	PŁYTKI CERAMICZNE
087	STACJA POMP PRÓŻNIOWYCH	15,90 m2	WYKŁADZINA PCV
		522,35 m2	

ZESTAWIENIE POMIESZCZEŃ PARTERU - BUDYNEK PROJEKTOWANY

Numer	Nazwa	Pow. użytkowa	Posadzka
001	WINDA	6,39 m2	WYKŁADZINA PCV
002	KOMUNIKACJA	59,87 m2	PŁYTKI CERAMICZNE
003	SZATNIA CZYSTA DAMSKA	21,49 m2	PŁYTKI CERAMICZNE
004	ŚLUZA PERSONELU	7,01 m2	PŁYTKI CERAMICZNE
005	WC DAMSKIE	1,40 m2	PŁYTKI CERAMICZNE
006	NATRYSK DAMSKI	1,50 m2	PŁYTKI CERAMICZNE
007	SZATNIA CZYSTA DAMSKA	7,97 m2	PŁYTKI CERAMICZNE
008	SZATNIA BRUDNA MĘSKA	11,46 m2	PŁYTKI CERAMICZNE
009	ŚLUZA PERSONELU	7,40 m2	PŁYTKI CERAMICZNE
010	WC MĘSKIE	1,40 m2	PŁYTKI CERAMICZNE
011	NATRYSK MĘSKI	1,50 m2	PŁYTKI CERAMICZNE
012	SZATNIA CZYSTA MĘSKA	7,97 m2	PŁYTKI CERAMICZNE
013	POMIESZCZENIE PORZĄDKOWE	9,03 m2	PŁYTKI CERAMICZNE
014	KORYTARZ CZYSTY	96,28 m2	PŁYTKI CERAMICZNE
015	MAGAZYN BRUDNY	4,95 m2	WYKŁADZINA PCV
016	POKÓJ KIEROWNIKA BLOKU	14,84 m2	WYKŁADZINA PCV
017	SALA WYBUDZENIOWA	39,93 m2	WYKŁADZINA PCV
018	SEPARATKA	18,02 m2	WYKŁADZINA PCV
019	POM. SANITARNE PERSONELU	5,11 m2	PŁYTKI CERAMICZNE
020	POKÓJ WYPOCZYNKOWY PERSONELU	22,79 m2	WYKŁADZINA PCV
021	ŚLUZA PACJENTÓW	13,57 m2	WYKŁADZINA PCV
022	ŚLUZA MATERIAŁOWA	10,51 m2	WYKŁADZINA PCV
023	MAGAZYN	5,25 m2	WYKŁADZINA PCV
024	POM. PRZYGOTOWANIA LEKARZY	7,50 m2	PŁYTKI CERAMICZNE
025	SALA OPERACYJNA	44,28 m2	WYKŁADZINA PCV
026	POM. PRZYGOTOWANIA PACJENTÓW	18,52 m2	PŁYTKI CERAMICZNE
027	SALA OPERACYJNA	44,19 m2	WYKŁADZINA PCV
028	POM. PRZYGOTOWANIA LEKARZY	8,87 m2	PŁYTKI CERAMICZNE
029	POM. PRZYGOTOWANIA LEKARZY	8,35 m2	PŁYTKI CERAMICZNE
030	SALA OPERACYJNA ORTOPEDYCZNA	44,19 m2	WYKŁADZINA PCV
031	POM. PRZYGOTOWANIA PACJENTÓW	10,92 m2	PŁYTKI CERAMICZNE
032	KORYTARZ BRUDNY	33,46 m2	WYKŁADZINA PCV
033	POMIESZCZENIE EKSPEDYCJI	7,06 m2	PŁYTKI CERAMICZNE
034	POMIESZCZENIE PORZĄDKOWE	3,50 m2	PŁYTKI CERAMICZNE
035	ŚLUZA	5,62 m2	WYKŁADZINA PCV
036	MAGAZYN IMPLANTÓW	4,80 m2	WYKŁADZINA PCV

ZESTAWIENIE POMIESZCZEŃ PARTERU - BUDYNEK PROJEKTOWANY

Numer	Nazwa	Pow. użytkowa	Posadzka
037	MAGAZYN SPRZĘTU	11,31 m2	WYKŁADZINA PCV
038	MAGAZYN BIELIZNY	7,92 m2	WYKŁADZINA PCV
039	PRZEDSIONEK PERSONELU	2,96 m2	PŁYTKI CERAMICZNE
040	WC PERSONELU	1,65 m2	PŁYTKI CERAMICZNE
041	MAGAZYN SPRZĘTU	21,53 m2	WYKŁADZINA PCV
042	INSTRUMENTARIUM	10,25 m2	WYKŁADZINA PCV
043	POMIESZCZENIE PORZĄDKOWE	7,65 m2	WYKŁADZINA PCV
044	POKÓJ KIEROWNIKA	9,72 m2	WYKŁADZINA PCV
045	POMIESZCZENIA SOCJALNE	8,09 m2	WYKŁADZINA PCV
046	WIATROŁAP	3,65 m2	PŁYTKI CERAMICZNE
047	POMIESZCZENIE UZDATNIANIA WODY	12,68 m2	PŁYTKI CERAMICZNE
048	MAGAZYN	5,06 m2	PŁYTKI CERAMICZNE
049	KORYTARZ	13,84 m2	PŁYTKI CERAMICZNE
050	SZATNIA	6,54 m2	PŁYTKI CERAMICZNE
051	WC MĘSKIE	3,88 m2	PŁYTKI CERAMICZNE
052	NATRYSK	1,56 m2	PŁYTKI CERAMICZNE
053	WC	1,43 m2	PŁYTKI CERAMICZNE
054	MAGAZYN	10,84 m2	WYKŁADZINA PCV
055	STERYLIZATORNIA- CZ. BRUDNA	28,61 m2	PŁYTKI CERAMICZNE
056	STERYLIZATORNIA- CZ. CZYSTA	31,05 m2	PŁYTKI CERAMICZNE
057	STERYLIZATORNIA- CZ. STERYLNA	19,31 m2	PŁYTKI CERAMICZNE
058	ŚLUZA	1,56 m2	PŁYTKI CERAMICZNE
059	POM. MYCIA WÓZKÓW	17,48 m2	PŁYTKI CERAMICZNE
060	KOMORA PRZYJĘĆ	8,26 m2	WYKŁADZINA PCV
061	WYDAWANIE MATERIAŁU STERYLNEGO	18,72 m2	WYKŁADZINA PCV
062	KORYTARZ	16,97 m2	PŁYTKI CERAMICZNE
063	WINDA	6,39 m2	WYKŁADZINA PCV
064	KORYTARZ	10,39 m2	PŁYTKI CERAMICZNE
065	ŚLUZA Z WC	4,39 m2	PŁYTKI CERAMICZNE
		920,57 m2	

- ZAKRES OPRACOWANIA W ISTNIEJĄCYCH BUDYNKACH
- WYBURZENIA
- ZAMURowANIA Z PUSTAKÓW TYPU POROTHERM LUB CEGŁY PEŁNEJ
- ZAMURowANIA OKIEN Z PUSTAKÓW TYPU POROTHERM LUB CEGŁY PEŁNEJ WRAZ Z UZUPEŁNIENIEM STYROPIANU

- ŚCIANY ISTNIEJĄCE
- PROJEKTOWANE SŁUPY ŻELBETOWE

PROJEKTOWANE ŚCIANY WEWNĘTRZNE PARTERU NOŚNE:
- 1,5 cm – TYNK CEMENTOWO-WAPIENNY
- 25/30 cm – ŚCIANA ŻELBETOWA WYLEWANA NA BUDOWIE
- 1,5 cm – TYNK CEMENTOWO-WAPIENNY

ŚCIANY WEWNĘTRZNE PARTERU DZIAŁOWE EI 30:
- 1,5 cm – TYNK CEMENTOWO-WAPIENNY
- 12 cm – PUSTAK CERAMICZNY TYPU POROTHERM
- 1,5 cm – TYNK CEMENTOWO-WAPIENNY

ŚCIANY WEWNĘTRZNE PARTERU DZIAŁOWE REI 120:
- 1,5 cm – TYNK CEMENTOWO-WAPIENNY
- 12 cm – CEGŁA PEŁNA
- 1,5 cm – TYNK CEMENTOWO-WAPIENNY

- PODNIESIENIE POZIOMU POSADZKI DO POZIOMU "0" – 0 28 CM

ŚCIANY PROJEKTOWANE ZEWNĘTRZNE PARTERU (U=0,25 W/m²K):
- 1,5 cm – TYNK CEMENTOWO-WAPIENNY
- 30,0 cm – PUSTAK CERAMICZNY TYPU POROTHERM 30 P+W
- 12,0 cm – OCIEPLENIE Z WEŁNY MINERALNEJ (λ=0,045 W/mK)
- 0,3 cm – TYNK MINERALNY

HYDRANT WEWNĘTRZNY Ø25 WNĄKOWY LUB NATYNKOWY Z WĘŻEM PÓŁSZTYWNYM DŁ. 30 M Z MLECZKIEM NA GAŚNICĘ O WYMIARACH: SZER. 70cm WYS. 90cm GŁ. 25cm; WNĘKA W ŚCIANIE O WYMIARACH: SZER. 72cm WYS. 92cm GŁ. 25cm; DNO WNĘKI 54cm OD POZIOMU WYKOŃCZONEJ POSADZKI

ŚCIANY PROJEKTOWANE ZEWNĘTRZNE PARTERU (U=0,25 W/m²K):
- 1,5 cm – TYNK CEMENTOWO-WAPIENNY
- 20,0 cm – ŚCIANA ŻELBETOWA
- 17,0 cm – OCIEPLENIE Z WEŁNY MINERALNEJ (λ=0,045 W/mK)
- 0,5 cm – TYNK MINERALNY

OBUDOWA GK:
- 7,5 cm – STELAŻ STALOWY OBUDOWANY PŁYTĄ G-K (W POM. MOKRYCH PŁYTA WODOODPORNA)

PRACOWNIA PROJEKTOWA PROJEKT STUDIO 2000
www.ps-2000.pl 45-052 Opole ul. Oleska 10/7, telefon: 077 45 46 321

OBIEKT: BLOK OPERACYJNY I CENTRALNA STERYLIZATORNIA PRZY BCM W BRZEGU.
ADRES: BRZEG ul. MOSSORA 1 działki nr 636/1,636/4, 673/3; obręb Brzeg

TYTUŁ WYDRUKU: PLAN INSTALACJI ELEKTRYCZNYCH RZUT PARTERU OŚWIETLENIE

SKALA: 1:100
NR RYS: 02/E

ZAKRES PRAC	IMIĘ I NAZWISKO PROJEKTANTA	SPECJALNOŚĆ	NR UPRAWNIEŃ	DATA	PODPIS
PROJEKT	mgr inż. Krzysztof Giesa	ELEKTRYCZNA	195/91/OP	MAJ 2015 R.	
OPRACOWAŁ					
SPRAWDZIŁ	mgr inż. Ewald Mrugała	ELEKTRYCZNA	201/91/OP		