


MAPA DO CELÓW PROJEKTOWYCH		
Oznaczenie wancelaryjne zgłoszenia pracy geodezyjnej	G.6640.1.545.2017	
Jednostka ewidencyjna	identyfikator	160101_1
Obwód ewidencyjny	identyfikator	1102
Nr działki, ark. mapy ewidencyjnej	identyfikator	CENTRUM
Oznaczenie obszaru aktualizacji	identyfikator	dz. nr 6368
Nazwa układu współrzędnych	prostopadłych płaskich	2000/18 14735
Skala mapy	układ wysokości	Kronestadt 60
Sekcja mapy zasadniczej	1: 500	
Informacja o służebnościach gruntowych	układ 1965	463.412.2032
Data opracowania mapy	układ 2000	6.143.16.23.1.1
Nazwa firmy geodezyjnej	Na dzień sporządzenia mapy nie badano zależności gruntowych obciążających działkę 6368	
USŁUGI GEODEZYJNE	mgr inż. Wiecheć Andrzej	
49-300 BRZEG, ul. Robotnicza 19/15	nr uprawnień	
NIP: 7470024197, REGON: 530711535		

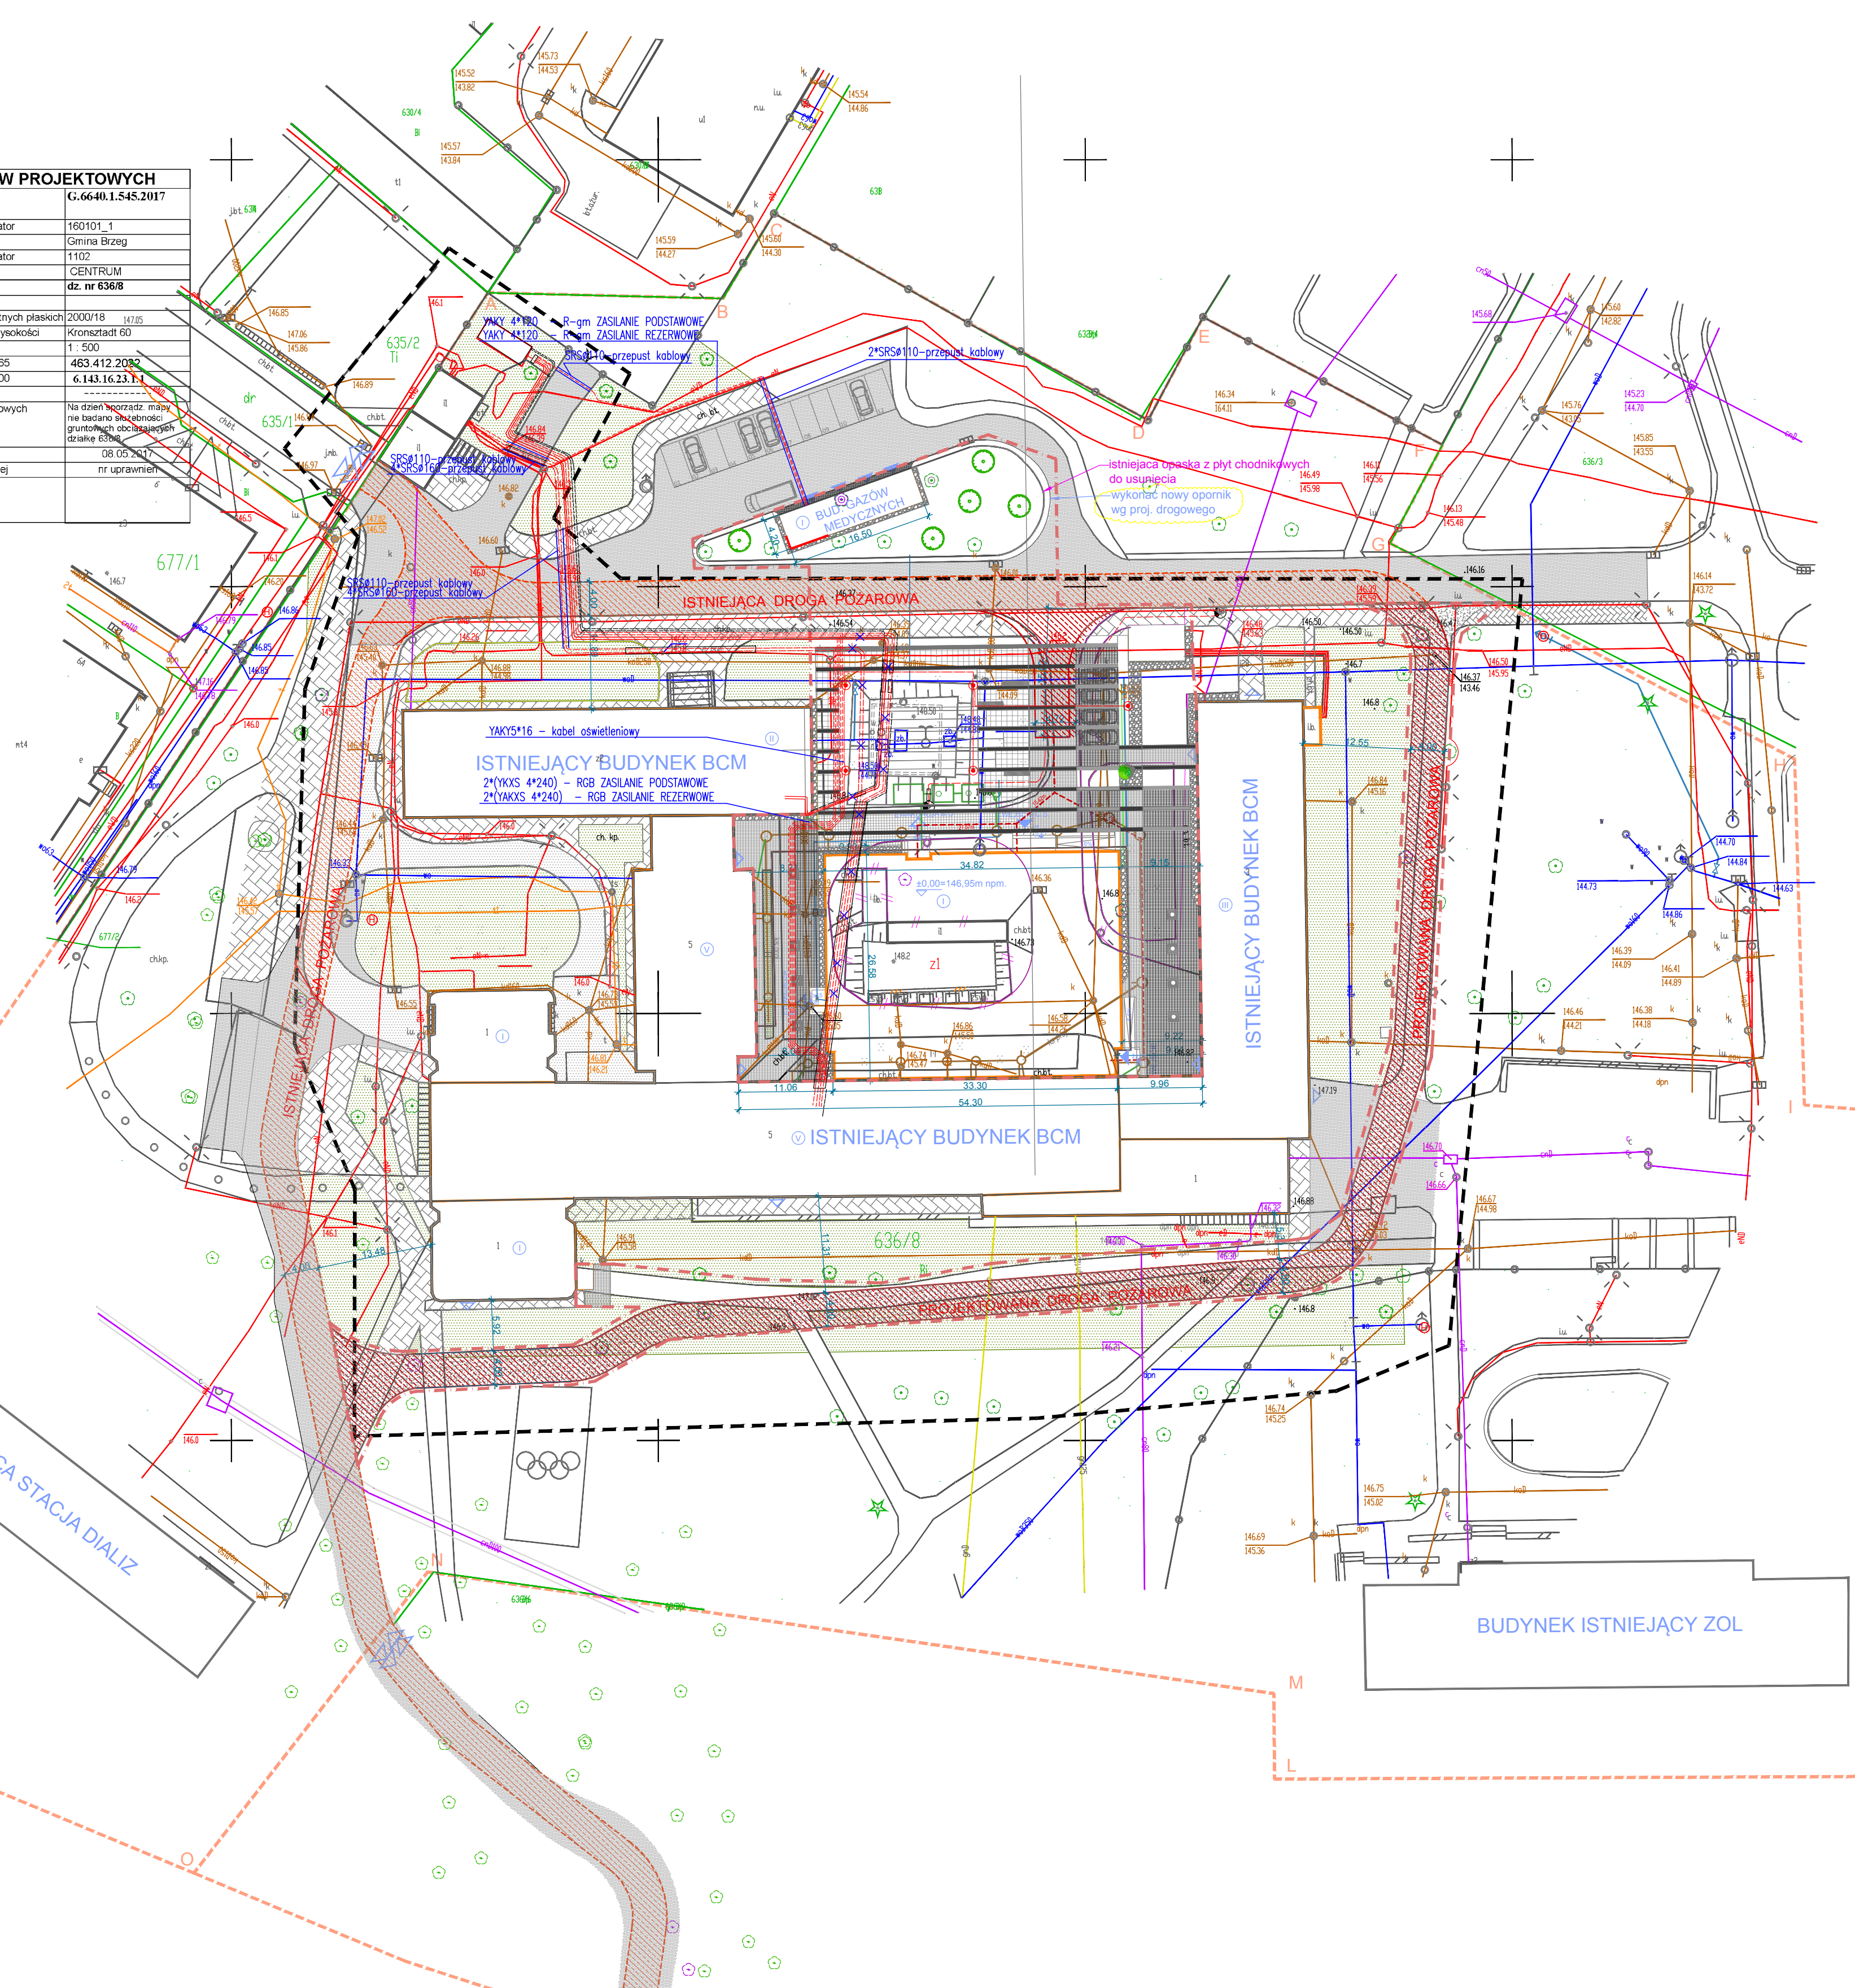

- LEGENDA:
- Linia kablowa nn-0,4kV
 - kabel oświetleniowy
 - Oprawa oświetleniowa parkowa typu PLURIO ORIGINAL 70W HID /THORN/ IP66 II klasa izolacji montować na 3,5m słupach.
 - X---X--- zmiana prowadzenia linii kablowych w stosunku do projektu budowlanego, który uzyskał pozwolenie na budowę na podstawie decyzji o pozwoleniu na budowę nr 324/15 z 12.06.2015r

Modernizacja Brzeskiego Centrum Medycznego w Brzegu. Budowa bloku operacyjnego wraz z centralną sterylizacją w Brzeskim Centrum Medycznym.		
Zamawiający	Starostwo Powiatowe w Brzegu z siedzibą w Brzegu przy ul. Robotniczej 20, 49-300 Brzeg	
Adres budowy	Branża	Instalacje elektryczne
Brzeskie Centrum Medyczne w Brzegu ul. Mossora 1, 49-300 Brzeg	Rys. Nr.	PW_E_01
Stadium	Data	28/08/2017
Projekt wykonawczy	Skala	1:500
Rysunek	Arkusz/m.kw.	-
PLAN SYTUACYJNY		
Projektant	mgr inż. Maciej Śliwa	WKP/0188/POOE/11
Sprawdzający	mgr inż. Ryszard Konieczka	302/81/Pw
SPÓŁKA PROJEKTOWANIA ARCHYTEKTONICZNEGO SĄDOWSKI, SĄDOWSKA SPÓŁKA Z OGRANICZONĄ ODPOWIEDZIALNOŚCIĄ SPÓŁKA KOMANDYTOWA ul. Podlaska 13, 60-623 Poznań Telefon 04861/ 8484190 Fax: 04861/ 8484123 E-Mail: spa@spa-sadowski.pl Internet: http://www.spa-sadowski.pl		Strona