


DP 1508 O
Droga powiatowa nr 1508 O
Klasa drogi: Z
Vp=50 km/h
Kategoria ruchu: KR3
Nawierzchnia: bitum

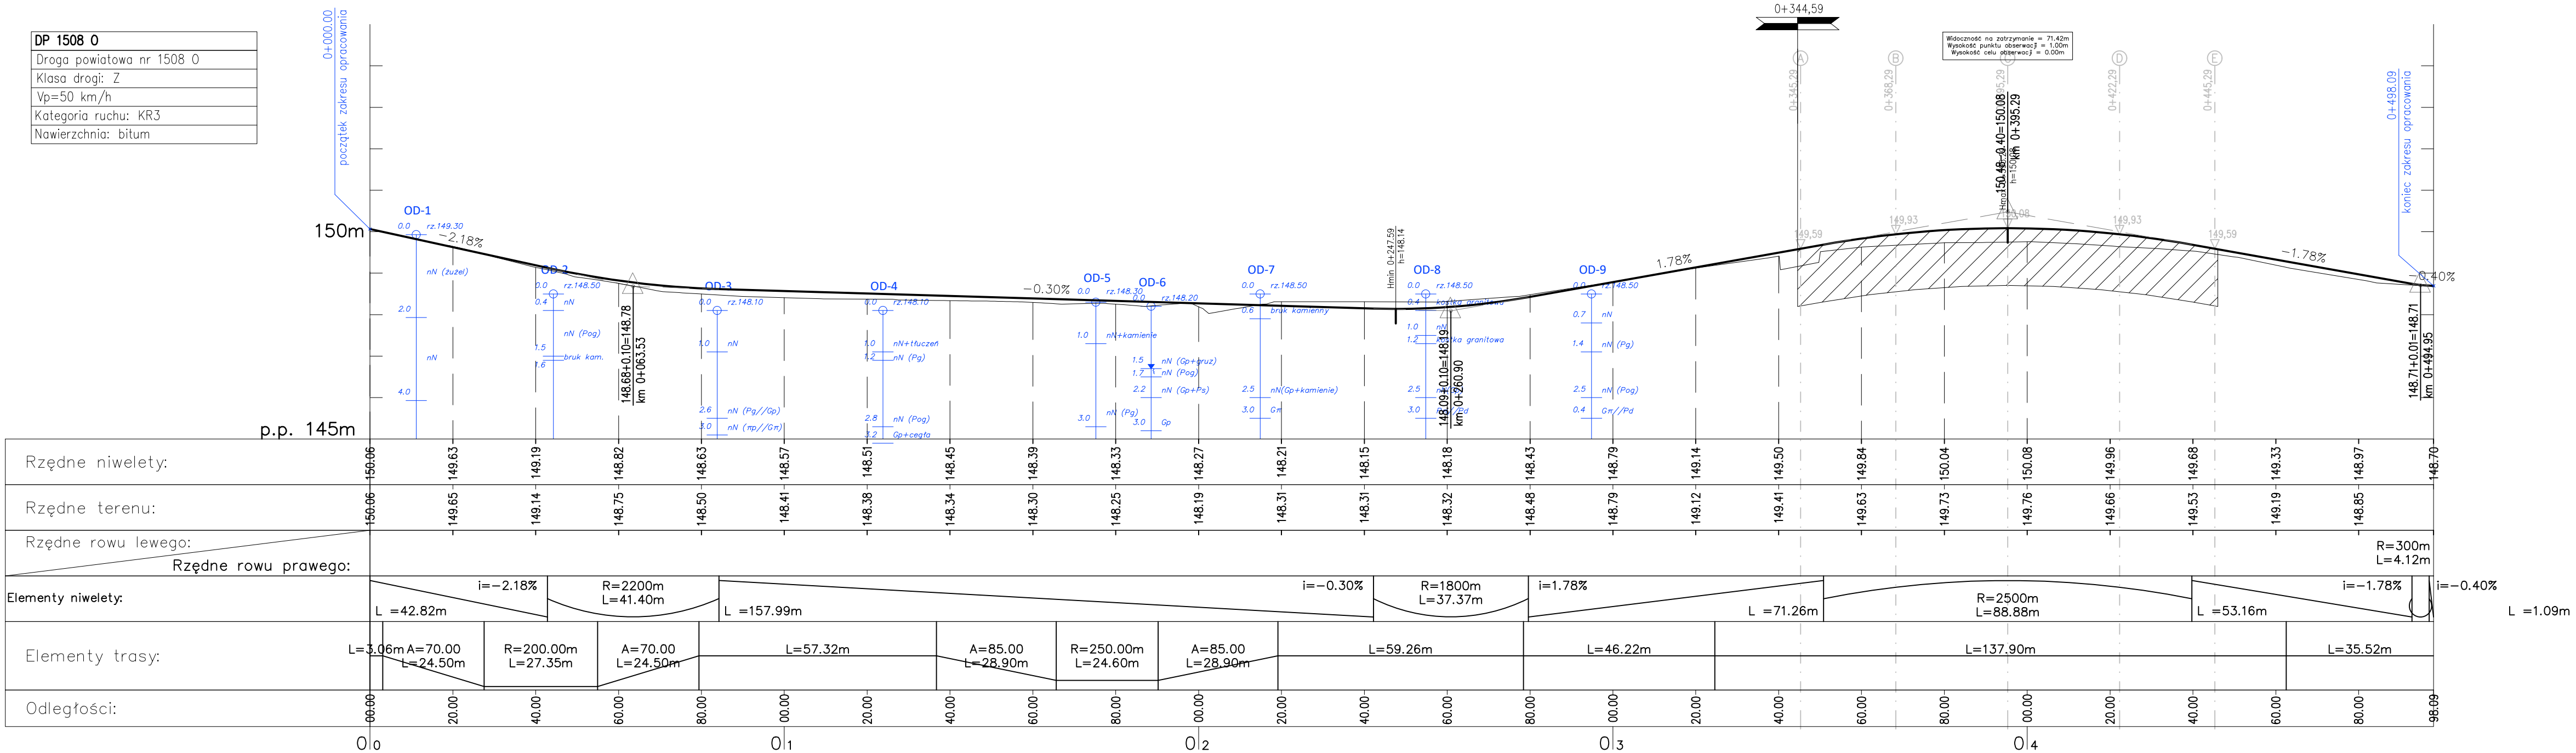

NAZWA, ADRES
OBIEKTU BUDOWLANEGO

WYKONANIA DOKUMENTACJI PROJEKTOWEJ DLA ZADANIA:
„Przebudowa mostu nad zalewem rz. Nysa Kłodzka
w ciągu drogi powiatowej nr 1508 O
w km 12+270 w Lewinie Brzeskim”

INWESTOR

Zarząd Dróg Powiatowych w Brzegu
ul. Kardynała Wyszyńskiego 23
49-300 Brzeg
telefon: (77) 411-38-40
fax: (77) 411-38-45
email: zdp@zdpbrzeg.pl

PROJEKTANT

MOST PROJEKT

Siedziba Firmy
Ul. Krzyżaka 86b/12, 53-020 Wrocław
NIP: 614-144-84-96
Pracownia Projektowa
Pl. Św. Macieja 21, 50-244 Wrocław
T: +48 536 800 852
E: biuro@mostprojekt.com
W: www.mostprojekt.com

ZADANIE

PROJEKT WYKONAWCZY TOM 1
BRANŻA DROGOWA
Most nad zalewem rz. Nysa Kłodzka w ciągu drogi powiatowej nr 1508 O
w km 12+270 w Lewinie Brzeskim

TYTUŁ RYSUNKU				
PROFIL PODŁUŻNY				
FUNKCJA	IMIĘ I NAZWISKO	SPECJALNOŚĆ	NUMER UPRAWNIEN	PODPIS
Projektant	mgr inż. Michał Czuderna	drogowa	SLK/1212/POD/06	M. Czuderna
Sprawdzający	mgr inż. Krzysztof Jędrzykiewicz	drogowa	SLK/7861/PBD/18	K. Jędrzykiewicz
SKALA	DATA	STADIUM	BRANŻA	NR RYS.
1:1000/100	CZERWIEC 2019	PW	DROGOWA	02.01